

ประกาศองค์การบริหารส่วนตำบลท่ายาง

เรื่อง ประกวดราคาจ้างก่อสร้างถนนลาดยางแอสฟัลติกคอนกรีต รหัสทางหลวงท้องถิ่น นศ.ถ.๑๐๑ - ๑๕ สายควนปริง - ไสรา หมู่ที่ ๗,๔ บ้านยางสองขอน,บ้านนาท่อม ตำบลท่ายาง กว้าง ๕ เมตร ยาว ๒,๕๕๐ เมตร หรือมีพื้นที่ไม่น้อยกว่า ๑๒,๗๕๐ ตารางเมตร องค์การบริหารส่วนตำบลท่ายาง อำเภอทุ่งใหญ่ จังหวัดนครศรีธรรมราช

ด้วยวิธีประกวดราคาอิเล็กทรอนิกส์ (e-bidding)

องค์การบริหารส่วนตำบลท่ายาง **มีความประสงค์จะ**ประกวดราคาจ้างก่อสร้างถนนลาดยางแอสฟัลติกคอนกรีต รหัสทางหลวงท้องถิ่น นศ.ถ.๑๐๑ - ๑๕ สายควนปริง - ไสรา หมู่ที่ ๗,๔ บ้านยางสองขอน,บ้านนาท่อม ตำบลท่ายาง กว้าง ๕ เมตร ยาว ๒,๕๕๐ เมตร หรือมีพื้นที่ไม่น้อยกว่า ๑๒,๗๕๐ ตารางเมตร องค์การบริหารส่วนตำบลท่ายาง อำเภอทุ่งใหญ่ จังหวัดนครศรีธรรมราช ด้วยวิธีประกวดราคาอิเล็กทรอนิกส์ (e-bidding) **ราคากลางของงานจ้างก่อสร้าง ในการประกวดราคาครั้งนี้ เป็นเงินทั้งสิ้น** ๑๐,๕๘๘,๓๑๐.๗๖ บาท (สิบล้านห้าแสนแปดหมื่นแปดพันสามร้อยสิบบาทเจ็ดสิบหกสตางค์) **จำนวน ๑ รายการ**

ผู้ยื่นข้อเสนอต้องยื่นข้อเสนอโดยแสดงหลักฐานถึงขีดความสามารถและความพร้อมที่มีอยู่ในวันยื่นข้อเสนอ โดยมีรายละเอียดดังนี้

๑. ผู้ยื่นข้อเสนอจะต้องมีคุณสมบัติให้เป็นไปตามเอกสารประกวดราคาอิเล็กทรอนิกส์กำหนด

๒. ผู้ยื่นข้อเสนอต้องเสนอราคาทางระบบจัดซื้อจัดจ้างภาครัฐด้วยอิเล็กทรอนิกส์ในวันที่ ๑๔ ธันวาคม ๒๕๖๙ ระหว่างเวลา ๐๙.๐๐ น. ถึง ๑๒.๐๐ น. ซึ่งสามารถจัดเตรียมเอกสารข้อเสนอได้ตั้งแต่วันที่ประกาศจนถึงวันเสนอราคา

๓. ผู้สนใจสามารถดูรายละเอียดและดาวน์โหลดเอกสารประกวดราคาอิเล็กทรอนิกส์เลขที่ ๑/๒๕๗๐ ลงวันที่ ๒๕ พฤศจิกายน พ.ศ. ๒๕๖๙ ผ่านทางระบบจัดซื้อจัดจ้างภาครัฐด้วยอิเล็กทรอนิกส์ ได้ตั้งแต่วันที่ประกาศจนถึงวันเสนอราคา ได้ที่เว็บไซต์ www.thayang.go.th หรือ www.gprocurement.go.th

๔. ผู้ยื่นข้อเสนอต้องชำระค่าซื้อเอกสารประกวดราคาอิเล็กทรอนิกส์ในราคาชุดละ ๕,๐๐๐.๐๐ บาท (ห้าพันบาทถ้วน) ภายในวันและเวลาเสนอราคา

ประกาศ ณ วันที่ ๒๕ พฤศจิกายน พ.ศ. ๒๕๖๙

สุเมธ หลุ่ยจิ๋ว

(นายสุเมธ หลุ่ยจิ๋ว)

นายกองคการบริหารส่วนตำบลท่ายาง



เอกสารประกวดราคาจ้างก่อสร้างด้วยวิธีประกวดราคาอิเล็กทรอนิกส์ (e-bidding)

เลขที่ ๑/๒๕๗๐

การจ้างก่อสร้างถนนลาดยางแอสฟัลติกคอนกรีต รหัสทางหลวงท้องถิ่น นศ.ถ.๑๐๑ - ๑๕ สายควนปริง - ไสรา หมู่ที่ ๗,๔ บ้านยางสองขอน,บ้านนาท่อม ตำบลท่ายาง กว้าง ๕ เมตร ยาว ๒,๕๕๐ เมตร หรือมีพื้นที่ไม่น้อยกว่า ๑๒,๗๕๐ ตารางเมตร องค์การบริหารส่วนตำบลท่ายาง อำเภอทุ่งใหญ่ จังหวัดนครศรีธรรมราช

ตามประกาศ องค์การบริหารส่วนตำบลท่ายาง

ลงวันที่ ๒๕ พฤศจิกายน ๒๕๖๙

องค์การบริหารส่วนตำบลท่ายาง ซึ่งต่อไปนี้เรียกว่า "องค์การบริหารส่วนตำบลท่ายาง" มีความประสงค์จะ ประกวดราคาจ้างก่อสร้างถนนลาดยางแอสฟัลติกคอนกรีต รหัสทางหลวงท้องถิ่น นศ.ถ.๑๐๑ - ๑๕ สายควนปริง - ไสรา หมู่ที่ ๗,๔ บ้านยางสองขอน,บ้านนาท่อม ตำบลท่ายาง กว้าง ๕ เมตร ยาว ๒,๕๕๐ เมตร หรือมีพื้นที่ไม่น้อยกว่า ๑๒,๗๕๐ ตารางเมตร องค์การบริหารส่วนตำบลท่ายาง อำเภอทุ่งใหญ่ จังหวัดนครศรีธรรมราช ด้วยวิธีประกวดราคาอิเล็กทรอนิกส์ (e-bidding) ตามรายการ ดังนี้

ถนนลาดยางแอสฟัลติกคอนกรีต รหัสทางหลวงท้องถิ่น นศ.ถ.๑๐๑ - ๑๕ สายควนปริง - ไสรา หมู่ที่ ๗,๔ บ้านยางสองขอน,บ้านนาท่อม ตำบลท่ายาง กว้าง ๕ เมตร ยาว ๒,๕๕๐ เมตร หรือมีพื้นที่ไม่น้อยกว่า ๑๒,๗๕๐ ตารางเมตร องค์	จำนวน	๑	โครงการ

โดยมีข้อแนะนำและข้อกำหนดดังต่อไปนี้

๑. เอกสารแนบท้ายเอกสารประกวดราคาอิเล็กทรอนิกส์

๑.๑ แบบรูปและรายการละเอียด และขอบเขตของงาน

๑.๒ แบบใบเสนอราคาที่กำหนดไว้ในระบบจัดซื้อจัดจ้างภาครัฐด้วยอิเล็กทรอนิกส์

๑.๓ แบบสัญญาจ้างก่อสร้าง

๑.๔ แบบหนังสือค้ำประกัน

(๑) หลักประกันการเสนอราคา

(๒) หลักประกันสัญญา

๑.๕ สูตรการปรับราคา

๑.๖ บทนิยาม

(๑) ผู้ที่มีผลประโยชน์ร่วมกัน

(๒) การขัดขวางการแข่งขันอย่างเป็นธรรม

(๓) ผลงาน

๑.๗ แบบบัญชีเอกสารที่กำหนดไว้ในระบบจัดซื้อจัดจ้างภาครัฐด้วยอิเล็กทรอนิกส์

(๑) บัญชีเอกสารส่วนที่ ๑

(๒) บัญชีเอกสารส่วนที่ ๒

๑.๘ รายละเอียดการคำนวณราคากลางงานก่อสร้างตาม BOQ (Bill of Quantities)

๑.๙ แผนการทำงาน

๑.๑๐ แผนการใช้พัสดุที่ผลิตภายในประเทศและแผนการใช้เหล็กที่ผลิตภายในประเทศ

๒. คุณสมบัติของผู้ยื่นข้อเสนอ

๒.๑ มีความสามารถตามกฎหมาย

๒.๒ ไม่เป็นบุคคลล้มละลาย

๒.๓ ไม่อยู่ระหว่างเลิกกิจการ

๒.๔ ไม่เป็นบุคคลซึ่งอยู่ระหว่างถูกระงับการยื่นข้อเสนอหรือทำสัญญากับหน่วยงานของรัฐไว้ชั่วคราว เนื่องจากเป็นผู้ที่ไม่ผ่านเกณฑ์การประเมินผลการปฏิบัติงานของผู้ประกอบการตามระเบียบที่รัฐมนตรีว่าการกระทรวงการคลังกำหนดตามที่ประกาศเผยแพร่ในระบบเครือข่ายสารสนเทศของกรมบัญชีกลาง

๒.๕ ไม่เป็นบุคคลซึ่งถูกระบุชื่อไว้ในบัญชีรายชื่อผู้ทิ้งงานและได้แจ้งเวียนชื่อให้เป็นผู้ทิ้งงานของหน่วยงานของรัฐในระบบเครือข่ายสารสนเทศของกรมบัญชีกลาง ซึ่งรวมถึงนิติบุคคลที่ผู้ทิ้งงานเป็นหุ้นส่วนผู้จัดการ กรรมการผู้จัดการ ผู้บริหาร ผู้มีอำนาจในการดำเนินงานในกิจการของนิติบุคคลนั้นด้วย

๒.๖ มีคุณสมบัติและไม่มีลักษณะต้องห้ามตามที่คณะกรรมการนโยบายการจัดซื้อจัดจ้าง และการบริหารพัสดุภาครัฐกำหนดในราชกิจจานุเบกษา

๒.๗ เป็นนิติบุคคลผู้มีอาชีพรับจ้างงานก่อสร้างที่ประกวดราคาอิเล็กทรอนิกส์ดังกล่าว

๒.๘ ไม่เป็นผู้มีผลประโยชน์ร่วมกันกับผู้ยื่นข้อเสนอรายอื่นที่เข้ายื่นข้อเสนอให้แก่องค์การบริหารส่วนตำบลท่ายาง ณ วันประกาศประกวดราคาอิเล็กทรอนิกส์ หรือไม่เป็นผู้กระทำการอันเป็นการขัดขวาง การแข่งขันอย่างเป็นธรรมในการประกวดราคาอิเล็กทรอนิกส์ครั้งนี้

๒.๙ ไม่เป็นผู้ได้รับเอกสิทธิ์หรือความคุ้มกัน ซึ่งอาจปฏิเสธไม่ยอมขึ้นศาลไทย เว้นแต่รัฐบาล ของผู้ยื่นข้อเสนอได้มีคำสั่งให้สละเอกสิทธิ์และความคุ้มกันเช่นว่านั้น

๒.๑๐ เป็นผู้ประกอบการที่ขึ้นทะเบียนงานก่อสร้างสาขางานก่อสร้างทาง ไม่น้อยกว่าชั้น ๖ ประเภทหลักเกณฑ์ทั่วไป ไว้กับกรมบัญชีกลาง

๒.๑๑ ผู้ยื่นข้อเสนอต้องมีผลงานก่อสร้างประเภทเดียวกันกับงานที่ประกวดราคาจ้างก่อสร้างในวงเงินไม่น้อยกว่า ๓,๐๐๐,๐๐๐.๐๐ บาท (สามล้านบาทถ้วน) และเป็นผลงานที่เป็นคู่สัญญาโดยตรงกับหน่วยงานของรัฐ หรือหน่วยงานเอกชนที่ องค์การบริหารส่วนตำบลท่ายาง เชื่อถือ

๒.๑๒ ผู้ยื่นข้อเสนอที่ยื่นข้อเสนอในรูปแบบของ "กิจการร่วมค้า" ต้องมีคุณสมบัติดังนี้

(๑) การกำหนดสัดส่วนในการเข้าร่วมค้าของคู่สัญญา

กรณีที่ข้อตกลงฯ กำหนดให้ผู้เข้าร่วมค้ารายใดรายหนึ่งเป็นผู้เข้าร่วมค้าหลัก ข้อตกลงฯ จะต้องมีการกำหนดสัดส่วนหน้าที่ และความรับผิดชอบในปริมาณงาน สิ่งของ หรือมูลค่าตามสัญญาของผู้เข้าร่วมค้าหลักมากกว่าผู้เข้าร่วมค้ารายอื่นทุกราย

(๒) กรณีที่ข้อตกลงฯ กำหนดให้ผู้เข้าร่วมค้ารายใดรายหนึ่งเป็นผู้เข้าร่วมค้าหลัก กิจการร่วมค้านั้นต้องใช้ผลงานของผู้เข้าร่วมค้าหลักรายเดียวเป็นผลงานของกิจการร่วมค้าที่ยื่นข้อเสนอ

สำหรับข้อตกลงฯ ที่ไม่ได้กำหนดให้ผู้เข้าร่วมค้ารายใดเป็นผู้เข้าร่วมค้าหลักผู้เข้าร่วมค้าทุกรายจะต้องมีคุณสมบัติครบถ้วนตามเงื่อนไขที่กำหนดไว้ในเอกสารเชิญชวน

(๓) งานก่อสร้างที่ขึ้นทะเบียนไว้กับกรมบัญชีกลางตามสาขางานก่อสร้างที่คณะกรรมการราคากลางและขึ้นทะเบียนผู้ประกอบการกำหนด

กรณีที่ข้อตกลงฯ กำหนดให้ผู้เข้าร่วมค้ารายใดรายหนึ่งเป็นผู้เข้าร่วมค้าหลักผู้เข้าร่วมค้าหลักจะต้อง เป็นผู้ประกอบการที่ขึ้นทะเบียนงานก่อสร้างสาขางานก่อสร้างทาง ไม่น้อยกว่าชั้น ๖ ประเภทหลักเกณฑ์ทั่วไป ไว้กับกรมบัญชีกลาง ในส่วนของผู้เข้าร่วมค้าที่ไม่ใช่ผู้เข้าร่วมค้าหลักจะเป็นผู้ประกอบการที่ขึ้นทะเบียนในสาขางานก่อสร้างไว้กับกรมบัญชีกลางหรือไม่ก็ได้

สำหรับข้อตกลงฯ ที่ไม่ได้กำหนดให้ผู้เข้าร่วมค้ารายใดเป็นผู้เข้าร่วมค้าหลักผู้เข้าร่วมค้าทุกรายจะต้องมีคุณสมบัติครบถ้วนตามเงื่อนไขที่กำหนดไว้ในเอกสารเชิญชวน

(๔) การยื่นข้อเสนอของกิจการร่วมค้า

(๔.๑) กรณีที่ข้อตกลงฯ กำหนดให้มีการมอบหมายผู้เข้าร่วมค้ารายใดรายหนึ่ง เป็นผู้ยื่นข้อเสนอในนามกิจการร่วมค้า การยื่นข้อเสนอดังกล่าวไม่ต้องมีหนังสือมอบอำนาจ

สำหรับข้อตกลงฯ ที่ไม่ได้กำหนดให้ผู้เข้าร่วมค้ารายใดเป็นผู้ยื่นข้อเสนอผู้เข้าร่วมค้าทุกรายจะต้องลงลายมือชื่อในหนังสือมอบอำนาจให้ผู้เข้าร่วมค้ารายใดรายหนึ่งเป็นผู้ยื่นข้อเสนอในนามกิจการร่วมค้า

(๔.๒) การยื่นข้อเสนอด้วยวิธีประกวดราคาอิเล็กทรอนิกส์ (e - bidding) ให้ผู้เข้าร่วมค้าที่ได้รับมอบหมายหรือมอบอำนาจตามข้อ (๔.๑) ดำเนินการซื้อเอกสารประกวดราคาอิเล็กทรอนิกส์กรณีที่มีการจำหน่ายเอกสารซื้อหรือจ้าง

๒.๑๓ ผู้ยื่นข้อเสนอต้องลงทะเบียนที่มีข้อมูลถูกต้องครบถ้วนในระบบจัดซื้อจัดจ้างภาครัฐด้วย อิเล็กทรอนิกส์ (Electronic Government Procurement : e-GP) ของกรมบัญชีกลาง

๒.๑๔ ผู้ยื่นข้อเสนอต้องชำระค่าซื้อเอกสารประกวดราคาอิเล็กทรอนิกส์ครบถ้วน และยื่นหลักฐานการชำระเงินที่ถูกต้องมาพร้อมกับการยื่นข้อเสนอผ่านระบบจัดซื้อจัดจ้างภาครัฐด้วยอิเล็กทรอนิกส์

ในวันและเวลาเสนอราคาที่ องค์การบริหารส่วนตำบลท่ายาง กำหนด

๓. หลักฐานการยื่นข้อเสนอ

ผู้ยื่นข้อเสนอจะต้องเสนอเอกสารหลักฐานยื่นมาพร้อมกับการเสนอราคาทางระบบจัดซื้อจัดจ้างภาครัฐด้วยอิเล็กทรอนิกส์ โดยแยกเป็น ๒ ส่วน คือ

๓.๑ ส่วนที่ ๑ อย่างน้อยต้องมีเอกสารดังต่อไปนี้

(๑) ในกรณีผู้ยื่นข้อเสนอเป็นนิติบุคคล

(ก) ห้างหุ้นส่วนสามัญหรือห้างหุ้นส่วนจำกัด ให้ยื่นสำเนาหนังสือรับรองการจดทะเบียนนิติบุคคล บัญชีรายชื่อหุ้นส่วนผู้จัดการ

(ข) บริษัทจำกัดหรือบริษัทมหาชนจำกัด ให้ยื่นสำเนาหนังสือรับรองการจดทะเบียนนิติบุคคล หนังสือบริคณห์สนธิ บัญชีรายชื่อกรรมการผู้จัดการ และบัญชีผู้ถือหุ้นรายใหญ่ (ถ้ามี)

(๒) ในกรณีผู้ยื่นข้อเสนอเป็นบุคคลธรรมดาหรือคณะบุคคลที่มิใช่นิติบุคคล ให้ยื่นสำเนาบัตรประจำตัวประชาชนของผู้นั้น สำเนาข้อตกลงที่แสดงถึงการเข้าเป็นหุ้นส่วน (ถ้ามี) สำเนาบัตรประจำตัวประชาชนของผู้เป็นหุ้นส่วน หรือสำเนาหนังสือเดินทางของผู้เป็นหุ้นส่วนที่มิได้ถือสัญชาติไทย

(๓) ในกรณีผู้ยื่นข้อเสนอเป็นผู้ยื่นข้อเสนอร่วมกันในฐานะเป็นผู้ร่วมค้า ให้ยื่นสำเนาสัญญาของการเข้าร่วมค้า และเอกสารตามที่ระบุไว้ใน (๑) หรือ (๒) ของผู้ร่วมค้า แล้วแต่กรณี

(๕) สำเนาใบทะเบียนพาณิชย์

(๖) สำเนาใบทะเบียนภาษีมูลค่าเพิ่ม

(๗) สำเนาหลักฐานการชำระค่าซื้อเอกสารประกวดราคาอิเล็กทรอนิกส์

(๘) บัญชีเอกสารส่วนที่ ๑ ทั้งหมดที่ได้ยื่นพร้อมกับการเสนอราคาทางระบบจัดซื้อจัดจ้างภาครัฐด้วยอิเล็กทรอนิกส์ ตามแบบในข้อ ๑.๗ (๑) โดยไม่ต้องแนบในรูปแบบ PDF File (Portable Document Format)

ทั้งนี้ เมื่อผู้ยื่นข้อเสนอดำเนินการแนบไฟล์เอกสารตามบัญชีเอกสารส่วนที่ ๑ ครบถ้วน ถูกต้องแล้ว ระบบจัดซื้อจัดจ้างภาครัฐด้วยอิเล็กทรอนิกส์จะสร้างบัญชีเอกสารส่วนที่ ๑ ตามแบบในข้อ ๑.๗ (๑) ให้โดยผู้ยื่นข้อเสนอไม่ต้องแนบบัญชีเอกสารส่วนที่ ๑ ดังกล่าวในรูปแบบ PDF File (Portable Document Format)

๓.๒ ส่วนที่ ๒ อย่างน้อยต้องมีเอกสารดังต่อไปนี้

(๑) หลักประกันการเสนอราคา ตามข้อ ๕

(๒) สำเนาหนังสือรับรองผลงานก่อสร้าง

(๓) สำเนาหลักฐานการขึ้นทะเบียนงานก่อสร้าง สาขางานก่อสร้างทาง ไม่น้อยกว่าชั้น ๖ ประเภทหลักเกณฑ์ทั่วไป ไว้กับกรมบัญชีกลาง

(๔) สำเนาใบขึ้นทะเบียนผู้ประกอบการวิสาหกิจขนาดกลางและขนาดย่อม (SMEs) (ถ้ามี)

(๕) บัญชีเอกสารส่วนที่ ๒ ทั้งหมดที่ได้ยื่นพร้อมกับการเสนอราคาทางระบบจัด

ซื้อจัดจ้างภาครัฐด้วยอิเล็กทรอนิกส์ตามแบบในข้อ ๑.๗ (๒) โดยไม่ต้องแนบในรูปแบบ PDF File (Portable Document Format)

ทั้งนี้ เมื่อผู้ยื่นข้อเสนอดำเนินการแนบไฟล์เอกสารตามบัญชีเอกสารส่วนที่ ๒ ครบถ้วน ถูกต้องแล้ว ระบบจัดซื้อจัดจ้างภาครัฐด้วยอิเล็กทรอนิกส์จะสร้างบัญชีเอกสารส่วนที่ ๒ ตามแบบในข้อ ๑.๗ (๒) ให้โดยผู้ยื่นข้อเสนอไม่ต้องแนบบัญชีเอกสารส่วนที่ ๒ ดังกล่าวในรูปแบบ PDF File (Portable Document Format)

๔. การเสนอราคา

๔.๑ ผู้ยื่นข้อเสนอต้องยื่นข้อเสนอ และเสนอราคาทางระบบจัดซื้อจัดจ้างภาครัฐด้วยอิเล็กทรอนิกส์ตามที่กำหนดไว้ในเอกสารประกวดราคาอิเล็กทรอนิกส์นี้ โดยไม่มีเงื่อนไขใดๆ ทั้งสิ้น และจะต้องกรอกข้อความให้ถูกต้องครบถ้วน พร้อมทั้งหลักฐานแสดงตัวตนและทำการยืนยันตัวตนของผู้ยื่นข้อเสนอ โดยไม่ต้องแนบใบเสนอราคาในรูปแบบ PDF File (Portable Document Format)

๔.๒ ผู้ยื่นข้อเสนอจะต้องกรอกรายละเอียดการเสนอราคาในใบเสนอราคาตาม ข้อ ๑.๒ ให้ครบถ้วน โดยไม่ต้องยื่น ใบแจ้งปริมาณงานและราคาและใบบัญชีรายการก่อสร้าง ในรูปแบบ PDF File (Portable Document Format)

ในการเสนอราคาให้เสนอราคาเป็นเงินบาทและเสนอราคาได้เพียงครั้งเดียวและราคาเดียว โดยเสนอราคารวม หรือราคาต่อหน่วย หรือราคาต่อรายการ ตามเงื่อนไขที่ระบุไว้ตามข้อ ๖.๒ให้ถูกต้อง ทั้งนี้ ราคารวมที่เสนอจะต้องตรงกันทั้งตัวเลขและตัวหนังสือ ถ้าตัวเลขและตัวหนังสือไม่ตรงกัน ให้ถือตัวหนังสือเป็นสำคัญ โดยคิดราคารวมทั้งสิ้นซึ่งรวมค่าภาษีมูลค่าเพิ่ม ภาษีอากรอื่น และค่าใช้จ่ายทั้งปวงไว้แล้ว

ราคาที่เสนอจะต้องเสนอกำหนดยืนราคาไม่น้อยกว่า ๑๒๐ วัน ตั้งแต่วันเสนอราคาโดยภายในกำหนดยืนราคา ผู้ยื่นข้อเสนอต้องรับผิดชอบราคาที่ตนได้เสนอไว้และจะถอนการเสนอราคามิได้

๔.๓ ผู้ยื่นข้อเสนอจะต้องเสนอกำหนดเวลาดำเนินการก่อสร้างแล้วเสร็จไม่เกิน ๑๒๐ วัน นับถัดจากวันลงนามในสัญญาจ้างก่อสร้าง

๔.๔ ก่อนเสนอราคา ผู้ยื่นข้อเสนอควรตรวจดูร่างสัญญา แบบรูปและรายการละเอียด และขอบเขตของงานฯลฯ ให้ถี่ถ้วนและเข้าใจเอกสารประกวดราคาอิเล็กทรอนิกส์ทั้งหมดเสียก่อนที่จะตกลงยื่นข้อเสนอตามเงื่อนไขในเอกสารประกวดราคาอิเล็กทรอนิกส์

๔.๕ ผู้ยื่นข้อเสนอจะต้องยื่นข้อเสนอและเสนอราคาทางระบบจัดซื้อจัดจ้างภาครัฐด้วย อิเล็กทรอนิกส์ในวันที่ ๑๔ ธันวาคม ๒๕๖๙ ระหว่างเวลา ๐๙.๐๐ น. ถึง ๑๒.๐๐ น. และเวลาในการเสนอราคาให้ถือตามเวลาของระบบจัดซื้อจัดจ้างภาครัฐด้วยอิเล็กทรอนิกส์เป็นเกณฑ์

เมื่อพ้นกำหนดเวลายื่นข้อเสนอและเสนอราคาแล้ว จะไม่รับเอกสารการยื่นข้อเสนอ และการเสนอราคาใดๆ โดยเด็ดขาด

๔.๖ ผู้ยื่นข้อเสนอต้องจัดทำเอกสารสำหรับใช้ในการเสนอราคาในรูปแบบไฟล์เอกสาร ประเภท PDF File (Portable Document Format) โดยผู้ยื่นข้อเสนอต้องเป็นผู้รับผิดชอบตรวจ

สอบความครบถ้วน ถูกต้อง และชัดเจนของเอกสาร PDF File ก่อนที่จะยืนยันการเสนอราคา แล้วจึงส่งข้อมูล (Upload) เพื่อเป็นการเสนอราคาให้แก่องค์การบริหารส่วนตำบลท่ายาง ผ่านทางระบบจัดซื้อจัดจ้างภาครัฐด้วยอิเล็กทรอนิกส์

๔.๗ คณะกรรมการพิจารณาผลการประกวดราคาอิเล็กทรอนิกส์จะดำเนินการตรวจสอบ คุณสมบัติของผู้ยื่นข้อเสนอแต่ละรายว่า เป็นผู้ยื่นข้อเสนอที่มีผลประโยชน์ร่วมกันกับผู้ยื่นข้อเสนอรายอื่น ตามข้อ ๑.๖ (๑) หรือไม่ หากปรากฏว่าผู้ยื่นข้อเสนอรายใดเป็นผู้ยื่นข้อเสนอที่มีผลประโยชน์ร่วมกันกับผู้ยื่นข้อเสนอรายอื่น คณะกรรมการพิจารณาผลฯ จะตัดรายชื่อผู้ยื่นข้อเสนอราคาที่มีผลประโยชน์ร่วมกันนั้นออกจากการเป็นผู้ยื่นข้อเสนอ

หากปรากฏต่อคณะกรรมการพิจารณาผลฯ ว่า ก่อนหรือในขณะ ที่มีการพิจารณาข้อเสนอ มีผู้ยื่นข้อเสนอรายใดกระทำการอันเป็นการขัดขวางการแข่งขันอย่างเป็นธรรมตาม ข้อ ๑.๖ (๒) และคณะกรรมการพิจารณาผลฯ เชื่อว่ามีการกระทำอันเป็นการขัดขวางการแข่งขันอย่างเป็นธรรม คณะกรรมการพิจารณาผลฯ จะตัดรายชื่อผู้ยื่นข้อเสนอรายนั้นออกจากการเป็นผู้ยื่นข้อเสนอ และองค์การบริหารส่วนตำบลท่ายาง จะพิจารณาลงโทษผู้ยื่นข้อเสนอดังกล่าวเป็นผู้ทิ้งงาน เว้นแต่ องค์การบริหารส่วนตำบลท่ายาง จะพิจารณาเห็นว่า ผู้ยื่นข้อเสนอรายนั้น มิใช่เป็นผู้ริเริ่มให้มีการกระทำดังกล่าวและได้ให้ความร่วมมือเป็นประโยชน์ต่อการพิจารณาขององค์การบริหารส่วนตำบลท่ายาง

๔.๘ ผู้ยื่นข้อเสนอจะต้องปฏิบัติ ดังนี้

(๑) ปฏิบัติตามเงื่อนไขที่ระบุไว้ในเอกสารประกวดราคาอิเล็กทรอนิกส์

(๒) ราคาที่เสนอจะต้องเป็นราคาที่รวมภาษีมูลค่าเพิ่ม และภาษีอื่นๆ (ถ้ามี) รวมค่าใช้จ่ายทั้งปวงไว้ด้วยแล้ว

(๓) ผู้ยื่นข้อเสนอจะต้องลงทะเบียนเพื่อเข้าสู่กระบวนการเสนอราคา ตามวันเวลา ที่กำหนด

(๔) ผู้ยื่นข้อเสนอจะถอนการเสนอราคาที่เสนอแล้วไม่ได้

(๕) ผู้ยื่นข้อเสนอต้องศึกษาและทำความเข้าใจในระบบและวิธีการเสนอราคาด้วยวิธีประกวดราคาอิเล็กทรอนิกส์ ของกรมบัญชีกลางที่แสดงไว้ในเว็บไซต์ www.gprocurement.go.th

(๖) ผู้ยื่นข้อเสนอต้องชำระค่าซื้อเอกสารประกวดราคาอิเล็กทรอนิกส์ในราคาชุดละ ๕,๐๐๐.๐๐ บาท (ห้าพันบาทถ้วน) ผ่านช่องทางการโอนเงินเข้าบัญชีธนาคารกรุงไทยจำกัด (มหาชน) เลขที่บัญชี ๙๘๑๒๗๐๖๐๗๐ ชื่อบัญชีองค์การบริหารส่วนตำบลท่ายาง ภายในวันและเวลาเสนอราคา และส่งหลักฐานการชำระเงินกับธนาคาร มาให้ องค์การบริหารส่วนตำบลท่ายาง ตรวจสอบความถูกต้อง โดยยื่นมาพร้อมกับการยื่นข้อเสนอผ่านระบบจัดซื้อจัดจ้างภาครัฐด้วยอิเล็กทรอนิกส์(e-GP) โดยการชำระเงินและส่งหลักฐานการชำระเงินให้ดำเนินการในวันและเวลาที่หน่วยงานของรัฐกำหนดให้เป็นวันและเวลาเสนอราคาเท่านั้น

หากปรากฏว่า ผู้ยื่นข้อเสนอรายใดดำเนินการเป็นไปตามกรณีหนึ่งกรณีใดดังต่อไปนี้ ให้ถือว่าผู้ยื่นข้อเสนอรายนั้นไม่มีสิทธิในการยื่นข้อเสนอ ในการประกวดราคาอิเล็กทรอนิกส์ครั้งนั้น

และหน่วยงานของรัฐต้องไม่พิจารณาข้อเสนอของผู้ยื่นข้อเสนอรายดังกล่าว

(๑) ไม่ชำระค่าซื้อเอกสารประกวดราคาอิเล็กทรอนิกส์ หรือชำระไม่ครบถ้วน

(๒) ชำระค่าซื้อเอกสารประกวดราคาอิเล็กทรอนิกส์ในวันหรือเวลาอื่นนอกเหนือจาก วันและเวลาที่กำหนดในเอกสารประกวดราคาอิเล็กทรอนิกส์ ไม่ว่าจะเป็นการชำระก่อนถึงวันและเวลาที่กำหนดหรือเมื่อพ้นวันและเวลาที่กำหนดแล้ว

กรณีที่ผู้ยื่นข้อเสนอได้ชำระค่าซื้อเอกสารประกวดราคาอิเล็กทรอนิกส์ แต่ไม่ได้ส่งหลักฐานการชำระเงินมาพร้อมกับการยื่นข้อเสนอผ่านระบบจัดซื้อจัดจ้างภาครัฐด้วยอิเล็กทรอนิกส์(e-GP) ในวันและเวลาที่หน่วยงานของรัฐกำหนดให้เป็นวันและเวลาเสนอราคา ให้ถือว่าผู้ยื่นข้อเสนอรายนั้นดำเนินการไม่เป็นตามเงื่อนไขที่กำหนดในเอกสารประกวดราคาอิเล็กทรอนิกส์

๔.๙ ผู้ยื่นข้อเสนอที่เป็นผู้ชนะการเสนอราคาต้องจัดทำแผนการใช้พัสดุที่ผลิตภายในประเทศและแผนการใช้เหล็กที่ผลิตในประเทศ โดยยื่นให้หน่วยงานของรัฐภายใน ๖๐ วัน นับถัดจากวันลงนามในสัญญา เว้นแต่กรณีที่ระยะเวลาดำเนินการตามสัญญาไม่เกิน ๖๐ วัน

๔.๑๐ คู่สัญญาต้องจัดทำแผนการทำงานมาให้ภายใน ๗ วัน นับถัดจากวันลงนามในสัญญา เว้นแต่เป็นกรณีสัญญามีอายุไม่เกิน ๙๐ วัน หรือกรณีการจ้างก่อสร้างซึ่งสัญญาหรือบันทึกข้อตกลงเป็นหนังสือที่มีวงเงินไม่เกิน ๕๐๐,๐๐๐ บาท ทั้งนี้ แผนการทำงานดังกล่าวให้ถือเป็นเอกสารส่วนหนึ่งของสัญญา

๕. หลักประกันการเสนอราคา

ผู้ยื่นข้อเสนอต้องวางหลักประกันการเสนอราคาพร้อมกับการเสนอราคาทางระบบการจัดซื้อจัดจ้างภาครัฐด้วยอิเล็กทรอนิกส์ โดยใช้หลักประกันอย่างหนึ่งอย่างใดดังต่อไปนี้ จำนวน ๔๘๖,๑๕๐.๐๐ บาท (สี่แสนแปดหมื่นหกพันหนึ่งร้อยห้าสิบบาทถ้วน)

๕.๑ เงินสด

๕.๒ หนังสือค้ำประกันอิเล็กทรอนิกส์ของธนาคารภายในประเทศตามแบบที่คณะกรรมการนโยบายกำหนด

๕.๓ พันธบัตรรัฐบาลไทย

๕.๔ หนังสือค้ำประกันของบริษัทเงินทุนหรือบริษัทเงินทุนหลักทรัพย์ที่ได้รับอนุญาตให้ ประกอบกิจการเงินทุนเพื่อการพาณิชย์และประกอบธุรกิจค้ำประกันตามประกาศของธนาคารแห่งประเทศไทย ตามรายชื่อบริษัทเงินทุนที่ธนาคารแห่งประเทศไทยแจ้งเวียนให้ทราบ โดยอนุโลมให้ใช้ตามตัวอย่างหนังสือค้ำประกันของธนาคารที่คณะกรรมการนโยบายกำหนด

กรณีที่ผู้ยื่นข้อเสนอนำพันธบัตรรัฐบาลไทยหรือหนังสือค้ำประกันของบริษัทเงินทุนหรือบริษัทเงินทุนหลักทรัพย์ มาวางเป็นหลักประกันการเสนอราคาจะต้องส่งต้นฉบับเอกสารดังกล่าวมาให้องค์การบริหารส่วนตำบลท่ายางตรวจสอบความถูกต้องในวันที่ ๑๕ ธันวาคม ๒๕๖๙ ระหว่างเวลา ๐๘.๓๐ น. ถึง ๑๖.๓๐ น.

กรณีที่ผู้ยื่นข้อเสนอประสงค์จะวางหลักประกันการเสนอราคาเป็นเงินสด ให้ผู้ยื่นข้อเสนอ

ดำเนินการชำระเงินผ่านช่องทางการชำระเงิน ดังนี้

โอนเงินเข้าบัญชี ธนาคารกรุงไทยจำกัด (มหาชน) เลขที่บัญชี ๙๘๑๒๗๐๖๐๗๐ ชื่อบัญชี องค์การบริหารส่วนตำบลท่ายาง

และส่งหลักฐานการชำระเงินกับธนาคาร พร้อมทั้งแบบแจ้งความประสงค์ชำระเงินค่าหลักประกันการเสนอราคา (เฉพาะกรณีที่มีหลักประกันการเสนอราคาหลายรายการพิจารณา) มาให้ องค์การบริหารส่วนตำบลท่ายาง ตรวจสอบความถูกต้อง โดยยื่นมาพร้อมกับการยื่นข้อเสนอผ่านระบบ e-GP โดยการชำระเงินและส่งหลักฐานการชำระเงินให้ดำเนินการในวันและเวลาที่หน่วยงานของรัฐกำหนดให้เป็นวันและเวลาเสนอราคาเท่านั้น

กรณีที่ผู้ยื่นข้อเสนอที่ยื่นข้อเสนอในรูปแบบของ "กิจการร่วมค้า" ประสงค์จะใช้หนังสือค้ำประกันอิเล็กทรอนิกส์ของธนาคารในประเทศเป็นหลักประกันการเสนอราคาให้ระบุชื่อผู้เข้าร่วมค้ารายที่สัญญาร่วมค้ากำหนดให้เป็นผู้เข้ายื่นข้อเสนอกับหน่วยงานของรัฐเป็นผู้ยื่นข้อเสนอ

หลักประกันการเสนอราคาตามข้อนี้ องค์การบริหารส่วนตำบลท่ายางจะคืนให้ผู้ยื่นข้อเสนอหรือผู้ค้ำประกันภายใน ๑๕ วัน นับถัดจากวันที่องค์การบริหารส่วนตำบลท่ายางได้พิจารณาเห็นชอบรายงานผลคัดเลือกผู้ชนะการประกวดราคาเรียบร้อยแล้ว เว้นแต่ผู้ยื่นข้อเสนอรายที่คัดเลือกไว้ซึ่งเสนอราคาต่ำสุดหรือได้คะแนนรวมสูงสุดไม่เกิน ๓ ราย ให้คืนได้ต่อเมื่อได้ทำสัญญาหรือข้อตกลง หรือผู้ยื่นข้อเสนอได้พ้นจากข้อผูกพันแล้ว

การคืนหลักประกันการเสนอราคา ไม่ว่าในกรณีใด ๆ จะคืนให้โดยไม่มีดอกเบี้ย

๖. หลักเกณฑ์และสิทธิในการพิจารณา

๖.๑ ในการพิจารณาผลการยื่นข้อเสนอประกวดราคาอิเล็กทรอนิกส์ครั้งนี้ องค์การบริหารส่วนตำบลท่ายางจะพิจารณาตัดสินโดยใช้ หลักเกณฑ์ราคา

๖.๒ การพิจารณาผู้ชนะการยื่นข้อเสนอ

กรณีใช้หลักเกณฑ์ราคาในการพิจารณาผู้ชนะการยื่นข้อเสนอ องค์การบริหารส่วนตำบลท่ายาง จะพิจารณาจาก ราคารวม

๖.๓ หากผู้ยื่นข้อเสนอรายใดมีคุณสมบัติไม่ถูกต้องตามข้อ ๒ หรือยื่นหลักฐานการยื่นข้อเสนอไม่ถูกต้อง หรือไม่ครบถ้วนตามข้อ ๓ หรือยื่นข้อเสนอไม่ถูกต้องตามข้อ ๔ คณะกรรมการพิจารณาผลฯ จะไม่รับพิจารณาข้อเสนอของผู้ยื่นข้อเสนอรายนั้น เว้นแต่ ผู้ยื่นข้อเสนอรายใดเสนอเอกสารทางเทคนิคหรือแบบรูปและรายการละเอียดและขอบเขตของงานที่จะจ้างไม่ครบถ้วน หรือเสนอรายละเอียดแตกต่างไปจากเงื่อนไขที่องค์การบริหารส่วนตำบลท่ายางกำหนดไว้ในประกาศและเอกสารประกวดราคาอิเล็กทรอนิกส์ ในส่วนที่มิใช่สาระสำคัญและความแตกต่างนั้น ไม่มีผลทำให้เกิดการได้เปรียบเสียเปรียบ ต่อผู้ยื่นข้อเสนอรายอื่น หรือเป็นการผิดพลาดเล็กน้อย คณะกรรมการพิจารณาผลฯ อาจพิจารณาผ่อนปรนการตัดสิทธิ ผู้ยื่นข้อเสนอรายนั้น

๖.๔ องค์การบริหารส่วนตำบลท่ายางสงวนสิทธิ์ไม่พิจารณาข้อเสนอของผู้ยื่นข้อเสนอโดยไม่มีการผ่อนผัน ในกรณีดังต่อไปนี้

(๑) ไม่กรอกชื่อผู้ยื่นข้อเสนอในการเสนอราคาทางระบบจัดซื้อจัดจ้าง ด้วยอิเล็กทรอนิกส์

(๒) เสนอรายละเอียดแตกต่างไปจากเงื่อนไขที่กำหนดในเอกสารประกวดราคา อิเล็กทรอนิกส์ที่เป็นสาระสำคัญ หรือมีผลทำให้เกิดความได้เปรียบเสียเปรียบแก่ผู้ยื่นข้อเสนอรายอื่น

(๓) ไม่ชำระค่าซื้อเอกสารประกวดราคาอิเล็กทรอนิกส์ หรือชำระไม่ครบถ้วน

(๔) ชำระค่าซื้อเอกสารประกวดราคาอิเล็กทรอนิกส์ในวันหรือเวลาอื่นนอกเหนือจากวันและเวลาที่กำหนดในเอกสารประกวดราคาอิเล็กทรอนิกส์ ไม่ว่าจะเป็นการชำระก่อนถึงวันและเวลาที่กำหนด หรือเมื่อพ้นวันและเวลาที่กำหนดแล้ว

(๕) ไม่ได้ส่งหลักฐานการชำระเงินตามช่องทางที่กำหนดในเอกสารประกวดราคาอิเล็กทรอนิกส์มาให้หน่วยงานของรัฐตรวจสอบความถูกต้อง ภายในวันและเวลาที่กำหนดไว้ในเอกสารประกวดราคาอิเล็กทรอนิกส์

๖.๕ ในการตัดสินการประกวดราคาอิเล็กทรอนิกส์หรือในการทำสัญญา คณะกรรมการพิจารณาผลฯ หรือองค์การบริหารส่วนตำบลท่ายาง มีสิทธิให้ผู้ยื่นข้อเสนอชี้แจงข้อเท็จจริงเกี่ยวกับสภาพ ฐานะ หรือข้อเท็จจริงอื่นใดที่เกี่ยวข้องกับผู้ยื่นข้อเสนอเพิ่มเติมได้ องค์การบริหารส่วนตำบลท่ายางมีสิทธิที่จะไม่รับข้อเสนอ ไม่รับราคา หรือไม่ทำสัญญา หากข้อเท็จจริงดังกล่าวไม่เหมาะสมหรือไม่ถูกต้อง

๖.๖ องค์การบริหารส่วนตำบลท่ายางทรงไว้ซึ่งสิทธิที่จะไม่รับราคาต่ำสุด หรือราคาหนึ่งราคาใด หรือราคาที่เสนอทั้งหมดก็ได้ และอาจพิจารณาเลือกจ้างก่อสร้างในจำนวน หรือขนาด หรือเฉพาะรายการหนึ่งรายการใด หรืออาจจะยกเลิก การประกวดราคาอิเล็กทรอนิกส์โดยไม่พิจารณาจัดจ้างก่อสร้างเลยก็ได้ สุดแต่จะพิจารณา ทั้งนี้ เพื่อประโยชน์ของทางราชการเป็นสำคัญ และให้ถือว่าการตัดสินของ องค์การบริหารส่วนตำบลท่ายางเป็นเด็ดขาด ผู้ยื่นข้อเสนอจะเรียกร้องค่าใช้จ่าย หรือค่าเสียหายใดๆ มิได้ รวมทั้งองค์การบริหารส่วนตำบลท่ายางจะพิจารณายกเลิกการประกวดราคาอิเล็กทรอนิกส์และลงโทษผู้ยื่นข้อเสนอเป็นผู้ทิ้งงาน ไม่ว่าจะเป็นผู้ยื่นข้อเสนอที่ได้รับการคัดเลือกหรือไม่ก็ตาม หากมีเหตุที่เชื่อถือได้ว่ายื่นข้อเสนอกระทำการโดยไม่สุจริต เช่น การเสนอเอกสารอันเป็นเท็จ หรือใช้ชื่อบุคคลธรรมดา หรือนิติบุคคลอื่นมาเสนอราคาแทน เป็นต้น

ในกรณีที่ผู้ยื่นข้อเสนอรายที่เสนอราคาต่ำสุด เสนอราคาต่ำจนคาดหมายได้ว่าไม่อาจดำเนินงานตามเอกสารประกวดราคาอิเล็กทรอนิกส์ได้ ในกรณีที่ระหว่างระยะเวลาตามสัญญาจนถึงวันที่ผู้ว่าจ้างได้ตรวจรับงานครั้งสุดท้ายได้เกิดความเสียหายอย่างร้ายแรงจากหรือแก่งานก่อสร้างถึงขนาดที่ก่อให้เกิดภยันตรายต่อชีวิตหรือทรัพย์สินของประชาชนอันเนื่องมาจากการกระทำหรือละเว้นการกระทำใด ๆ ของผู้รับจ้าง ภายในระยะเวลา ๒ ปี นับตั้งแต่วันที่เกิดเหตุจนถึงวันยื่นข้อเสนอ คณะกรรมการพิจารณาผลฯ หรือองค์การบริหารส่วนตำบลท่ายาง จะให้ผู้ยื่นข้อเสนอนั้นชี้แจงและแสดงหลักฐานที่ทำให้เชื่อได้ว่า ผู้ยื่นข้อเสนอ

สามารถดำเนินการตามเอกสารประกวดราคาอิเล็กทรอนิกส์ให้เสร็จสมบูรณ์ หากคำชี้แจงไม่เป็นที่รับฟังได้ องค์การบริหารส่วนตำบลท่ายาง มีสิทธิที่จะไม่รับข้อเสนอหรือไม่รับราคาของผู้ยื่นข้อเสนอรายนั้น ทั้งนี้ ผู้ยื่นข้อเสนอดังกล่าวไม่มีสิทธิเรียกร้องค่าใช้จ่ายหรือค่าเสียหายใดๆ จากองค์การบริหารส่วนตำบลท่ายาง

๖.๗ ก่อนลงนามในสัญญา องค์การบริหารส่วนตำบลท่ายาง อาจประกาศยกเลิกการประกวดราคาอิเล็กทรอนิกส์ หากปรากฏว่ามีการกระทำที่เข้าลักษณะผู้ยื่นข้อเสนอที่ชนะการประกวดราคาหรือที่ได้รับการคัดเลือกมีผลประโยชน์ร่วมกัน หรือมีส่วนได้เสียกับผู้ยื่นข้อเสนอรายอื่น หรือขัดขวางการแข่งขันอย่างเป็นธรรม หรือสมยอมกันกับผู้ยื่นข้อเสนอรายอื่น หรือเจ้าหน้าที่ในการเสนอราคา หรือส่อว่ากระทำการทุจริตอื่นใดในการเสนอราคา

๖.๘ หากผู้ยื่นข้อเสนอซึ่งเป็นผู้ประกอบการ SMEs เสนอราคาสูงกว่าราคาต่ำสุดของผู้ยื่นข้อเสนอรายอื่นที่ไม่เกินร้อยละ ๑๐ ให้จัดซื้อจัดจ้างกับผู้ประกอบการ SMEs ดังกล่าว โดยจัดเรียงลำดับผู้ยื่นข้อเสนอซึ่งเป็นผู้ประกอบการ SMEs ซึ่งเสนอราคาสูงกว่าราคาต่ำสุดของผู้ยื่นข้อเสนอรายอื่นไม่เกินร้อยละ ๑๐ ที่จะเรียกมาทำสัญญาไม่เกิน ๓ ราย

ผู้ยื่นข้อเสนอที่เป็นกิจการร่วมค้าที่จะได้สิทธิตามวรรคหนึ่ง ผู้เข้าร่วมค้าทุกรายจะต้องเป็นผู้ประกอบการ SMEs

ทั้งนี้ ผู้ประกอบการ SMEs ที่จะได้แต้มต่อด้านราคาตามวรรคหนึ่ง จะต้องมีวงเงินสัญญาสะสมตามปีปฏิทินรวมกับราคาที่เสนอในครั้งนี้แล้ว มีมูลค่ารวมกันไม่เกินมูลค่าของรายได้ตามขนาดที่ขึ้นทะเบียนไว้กับ สสว.

๖.๙ หากผู้ยื่นข้อเสนอซึ่งมิใช่ผู้ประกอบการ SMEs แต่เป็นบุคคลธรรมดาที่ถือสัญชาติไทยหรือนิติบุคคลที่จัดตั้งขึ้นตามกฎหมายไทยเสนอราคาสูงกว่าราคาต่ำสุดของผู้ยื่นข้อเสนอซึ่งเป็นบุคคลธรรมดาที่มิได้ถือสัญชาติไทยหรือนิติบุคคลที่จัดตั้งขึ้นตามกฎหมายของต่างประเทศไม่เกินร้อยละ ๓ ให้จัดซื้อจัดจ้างกับบุคคลธรรมดาที่ถือสัญชาติไทยหรือนิติบุคคลที่จัดตั้งขึ้นตามกฎหมายไทยดังกล่าว

ผู้ยื่นข้อเสนอที่เป็นกิจการร่วมค้าที่จะได้สิทธิตามวรรคหนึ่ง ผู้เข้าร่วมค้าทุกรายจะต้องเป็นบุคคลธรรมดาที่ถือสัญชาติไทยหรือนิติบุคคลที่จัดตั้งขึ้นตามกฎหมายไทย

๗. การทำสัญญาจ้างก่อสร้าง

ผู้ชนะการประกวดราคาอิเล็กทรอนิกส์จะต้องทำสัญญาจ้างตามแบบสัญญา ดังระบุในข้อ ๑.๓ หรือทำข้อตกลงเป็นหนังสือกับองค์การบริหารส่วนตำบลท่ายาง ภายใน ๑ วัน นับถัดจากวันที่ได้รับแจ้ง และจะต้องวางหลักประกันสัญญาเป็นจำนวนเงินเท่ากับร้อยละ ๕ ของราคาค่าจ้างที่ประกวดราคาอิเล็กทรอนิกส์ ให้องค์การบริหารส่วนตำบลท่ายางยึดถือไว้ในขณะทำสัญญาโดยใช้หลักประกันอย่างหนึ่งอย่างใด ดังต่อไปนี้

๗.๑ เงินสด

๗.๒ เช็คหรือดราฟท์ที่ธนาคารเซ็นสั่งจ่าย ซึ่งเป็นเช็คหรือดราฟท์ลงวันที่ที่ใช้เช็คหรือดราฟท์นั้น ชำระต่อเจ้าหน้าที่ในวันทำสัญญา หรือก่อนวันนั้นไม่เกิน ๓ วันทำการ

๗.๓ หนังสือค้ำประกันของธนาคารภายในประเทศ ตามตัวอย่างที่คณะกรรมการ

นโยบายกำหนด ดังระบุในข้อ ๑.๔ (๒) หรือจะเป็นหนังสือค้ำประกันอิเล็กทรอนิกส์ตามวิธีการที่กรมบัญชีกลางกำหนด

๗.๔ หนังสือค้ำประกันของบริษัทเงินทุน หรือบริษัทเงินทุนหลักทรัพย์ที่ได้รับอนุญาตให้ประกอบกิจการเงินทุนเพื่อการพาณิชย์และประกอบธุรกิจค้ำประกันตามประกาศของธนาคารแห่งประเทศไทย ตามรายชื่อบริษัทเงินทุนที่ธนาคารแห่งประเทศไทยแจ้งเวียนให้ทราบ โดยอนุโลมให้ใช้ตามตัวอย่างหนังสือค้ำประกันของธนาคารที่คณะกรรมการนโยบายกำหนด ดังระบุในข้อ ๑.๔ (๒)

๗.๕ พันธบัตรรัฐบาลไทย

หลักประกันนี้จะคืนให้ โดยไม่มีดอกเบี้ยภายใน ๑๕ วันนับถัดจากวันที่ผู้ชนะการประกวดราคาอิเล็กทรอนิกส์ (ผู้รับจ้าง) พ้นจากข้อผูกพันตามสัญญาจ้างแล้ว

๘. ค่าจ้างและการจ่ายเงิน

องค์การบริหารส่วนตำบลท่ายางจะจ่ายค่าจ้างต่อหน่วยของงานแต่ละรายการที่ได้ทำสำเร็จจริงตามราคาต่อหน่วย ที่กำหนดไว้ในใบแจ้งปริมาณงานและราคา นอกจากในกรณีต่อไปนี้

(๑) เมื่อปริมาณงานที่ทำเสร็จจริงในส่วนที่เกินกว่าร้อยละ ๑๒๕ (หนึ่งร้อยยี่สิบห้า) แต่ไม่เกินร้อยละ ๑๕๐ (หนึ่งร้อยห้าสิบ) ของปริมาณงานที่กำหนดไว้ในสัญญาหรือใบแจ้งปริมาณงานและราคา จะจ่ายให้ในอัตราร้อยละ ๙๐ (เก้าสิบ) ของราคาต่อหน่วยตามสัญญา

(๒) เมื่อปริมาณงานที่ทำเสร็จจริงในส่วนที่เกินกว่าร้อยละ ๑๕๐ (หนึ่งร้อยห้าสิบ) ของปริมาณงานที่กำหนดไว้ในสัญญาหรือใบแจ้งปริมาณงานและราคา จะจ่ายให้ในอัตราร้อยละ ๘๓ (แปดสิบสาม) ของราคาต่อหน่วยตามสัญญา

(๓) เมื่อปริมาณงานที่ทำเสร็จจริงน้อยกว่าร้อยละ ๗๕ (เจ็ดสิบห้า) ของปริมาณงานที่กำหนด ไว้ในสัญญาหรือใบแจ้งปริมาณงานและราคา จะจ่ายให้ตามราคาต่อหน่วยในสัญญา และจะจ่ายเพิ่มชดเชยเป็นค่า overhead และ mobilization สำหรับงานรายการนั้น ในอัตราร้อยละ ๑๗ (สิบเจ็ด) ของผลต่างระหว่างปริมาณงานทั้งหมดของงานรายการนั้นตามสัญญาโดยประมาณ กับปริมาณงานที่ทำเสร็จจริงคูณด้วยราคาต่อหน่วยตามสัญญา ทั้งนี้ การจ่ายเงินเพิ่มชดเชยเป็นค่า Overhead และ Mobilization ดังกล่าว ผู้ว่าจ้างจะจ่ายให้แก่ผู้รับจ้างในงวดสุดท้ายของการจ่ายเงินค่างานตามสัญญา

(๔) องค์การบริหารส่วนตำบลท่ายางจะจ่ายเงินที่เพิ่มขึ้นตาม (๑) และ (๒) ดังกล่าวข้างต้น ในงวดสุดท้ายของการจ่ายเงิน หรือก่อนงวดสุดท้ายของการจ่ายเงิน ตามที่องค์การบริหารส่วนตำบลท่ายางจะพิจารณาตามที่เห็นสมควร เว้นแต่กรณีที่องค์การบริหารส่วนตำบลท่ายางพิจารณาเห็นว่าปริมาณงานที่ทำเสร็จจริงดังกล่าว มิได้มีส่วนเกี่ยวข้องกับงานอื่นที่เหลือ อีกทั้งงานที่เหลืออยู่ก็มิได้มีผลกระทบต่อการจ่ายเงินค่างานที่แล้วเสร็จจริงในงวดดังกล่าว ทั้งนี้ องค์การบริหารส่วนตำบลท่ายาง อาจจ่ายเงินที่เพิ่มขึ้นให้แก่ผู้รับจ้างพร้อมกับการจ่ายเงินค่างานงวดนั้น ๆ และการพิจารณาว่างานใดอยู่ในหลักเกณฑ์ดังกล่าวหรือไม่เป็นดุลพินิจโดยเด็ดขาดขององค์การบริหารส่วนตำบลท่ายาง

องค์การบริหารส่วนตำบลท่ายางจะจ่ายเงินค่าจ้างให้แก่ผู้รับจ้างเป็นรายเดือนตามเนื้องานที่ทำเสร็จจริงเมื่อ องค์การบริหารส่วนตำบลท่ายางหรือเจ้าหน้าที่ของ องค์การบริหารส่วนตำบลท่า

ยาง ได้ทำการตรวจสอบผลงานที่ทำเสร็จแล้ว และปรากฏว่าเป็นที่พอใจตรงตามข้อกำหนดแห่งสัญญาทุกประการ องค์การบริหารส่วนตำบลท่ายาง จะออกหนังสือรับรองการรับมอบงานนั้นให้ไว้แก่ผู้รับจ้าง

การจ่ายเงินงวดสุดท้ายจะจ่ายให้เมื่องานทั้งหมดตามสัญญาได้แล้วเสร็จทุกประการ

๙. อัตราค่าปรับ

ค่าปรับตามสัญญาจ้างแนบท้ายเอกสารประกวดราคาอิเล็กทรอนิกส์นี้ หรือข้อตกลงจ้างเป็นหนังสือจะกำหนด ดังนี้

๙.๑ กรณีที่ผู้รับจ้างนำงานที่รับจ้างไปจ้างช่วงให้ผู้อื่นทำอีกทอดหนึ่งโดยไม่ได้รับอนุญาตจากองค์การบริหารส่วนตำบลท่ายาง จะกำหนดค่าปรับสำหรับการฝ่าฝืนดังกล่าวเป็นจำนวนร้อยละ ๑๐ ของวงเงินของงานจ้างช่วงนั้น

๙.๒ กรณีที่ผู้รับจ้างปฏิบัติผิดสัญญาจ้างก่อสร้าง นอกเหนือจากข้อ ๙.๑ จะกำหนดค่าปรับเป็นรายวันเป็นจำนวนเงินตายตัวในอัตราร้อยละ ๐.๑๐ ของราคางานจ้าง

๑๐. การรับประกันความชำรุดบกพร่อง

ผู้ชนะการประกวดราคาอิเล็กทรอนิกส์ซึ่งได้ทำสัญญาจ้าง ตามแบบ ดังระบุในข้อ ๑.๓ หรือข้อตกลงจ้างเป็นหนังสือแล้วแต่กรณี จะต้องรับประกันความชำรุดบกพร่องของงานจ้างที่เกิดขึ้นภายในระยะเวลา ไม่น้อยกว่า ๒ ปี นับถัดจากวันที่องค์การบริหารส่วนตำบลท่ายางได้รับมอบงาน โดยต้องรีบจัดการซ่อมแซมแก้ไขให้ใช้การได้ดีดังเดิมภายใน ๑๕ วัน นับถัดจากวันที่ได้รับแจ้งความชำรุดบกพร่อง

๑๑. ข้อสงวนสิทธิ์ในการยื่นข้อเสนอและอื่น ๆ

๑๑.๑ เงินค่าจ้างสำหรับงานจ้างครั้งนี้ ได้มาจากเงินอุดหนุนเฉพาะกิจ ปีงบประมาณ พ.ศ.๒๕๗๐

การลงนามในสัญญาจะกระทำได้ต่อเมื่อ องค์การบริหารส่วนตำบลท่ายางได้รับอนุมัติเงิน ค่าก่อสร้างจากเงินอุดหนุนเฉพาะกิจ ปีงบประมาณ พ.ศ.๒๕๗๐

๑๑.๒ เมื่อองค์การบริหารส่วนตำบลท่ายางได้คัดเลือกผู้ยื่นข้อเสนอรายใดให้เป็นผู้รับจ้าง และได้ตกลงจ้าง ตามการประกวดราคาอิเล็กทรอนิกส์แล้ว ถ้าผู้รับจ้างจะต้องสั่งหรือนำสิ่งของมาเพื่องานจ้างดังกล่าวเข้ามาจากต่างประเทศ และของนั้นต้องนำเข้ามาโดยทางเรือในเส้นทางที่มีเรือไทยเดินอยู่ และสามารถให้บริการรับขนได้ตามที่รัฐมนตรีว่าการกระทรวงคมนาคมประกาศกำหนด ผู้ยื่นข้อเสนอซึ่งเป็นผู้รับจ้างจะต้องปฏิบัติตามกฎหมายว่าด้วยการส่งเสริมการพาณิชยนาวี ดังนี้

(๑) แจ้งการสั่งหรือนำสิ่งของดังกล่าวเข้ามาจากต่างประเทศต่อกรมเจ้าท่าภายใน ๗ วัน นับตั้งแต่วันที่ผู้รับจ้างสั่งหรือซื้อของจากต่างประเทศ เว้นแต่เป็นของที่รัฐมนตรีว่าการกระทรวงคมนาคมประกาศยกเว้นให้บรรทุกโดยเรืออื่นได้

(๒) จัดการให้สิ่งของดังกล่าวบรรทุกโดยเรือไทย หรือเรือที่มีสิทธิเช่นเดียวกับเรือไทยจากต่างประเทศมายังประเทศไทย เว้นแต่จะได้รับอนุญาตจากกรมเจ้าท่า ให้บรรทุกสิ่งของนั้น โดยเรืออื่น ที่มิใช่เรือไทย ซึ่งจะต้องได้รับอนุญาตเช่นนั้นก่อนบรรทุกของลงเรืออื่น หรือเป็นของที่รัฐมนตรีว่าการ

กระทรวงคมนาคมประกาศยกเว้นให้บรรทุกโดยเรืออื่น

(๓) ในกรณีที่ไม่ปฏิบัติตาม (๑) หรือ (๒) ผู้รับจ้างจะต้องรับผิดตามกฎหมายว่าด้วยการส่งเสริมการพาณิชยนาวี

๑๑.๓ ผู้ยื่นข้อเสนอซึ่งองค์การบริหารส่วนตำบลท่ายางได้คัดเลือกแล้ว ไม่ไปทำสัญญาหรือข้อตกลงจ้างเป็นหนังสือภายในเวลาที่กำหนดดังระบุไว้ในข้อ ๗ องค์การบริหารส่วนตำบลท่ายางจะริบหลักประกันการยื่นข้อเสนอ หรือเรียกร้องจากผู้ออกหนังสือค้ำประกัน การยื่นข้อเสนอทันที และอาจพิจารณาเรียกร้องให้ชดใช้ความเสียหายอื่น (ถ้ามี) รวมทั้งจะพิจารณาให้เป็นผู้ทิ้งงาน ตามระเบียบกระทรวงการคลังว่าด้วยการจัดซื้อจัดจ้างและการบริหารพัสดุภาครัฐ พ.ศ. ๒๕๖๐

๑๑.๔ องค์การบริหารส่วนตำบลท่ายางสงวนสิทธิ์ที่จะแก้ไขเพิ่มเติมเงื่อนไข หรือข้อกำหนดในแบบสัญญาหรือข้อตกลงจ้างเป็นหนังสือให้เป็นไปตามความเห็นของสำนักงานอัยการสูงสุด (ถ้ามี)

๑๑.๕ ในกรณีที่เอกสารแนบท้ายเอกสารประกวดราคาอิเล็กทรอนิกส์นี้ มีความขัดหรือแย้งกันผู้ยื่นข้อเสนอจะต้องปฏิบัติตามคำวินิจฉัยขององค์การบริหารส่วนตำบลท่ายาง คำวินิจฉัยดังกล่าวให้ถือเป็นที่สุด และ ผู้ยื่นข้อเสนอไม่มีสิทธิเรียกร้องค่าใช้จ่ายใดๆ เพิ่มเติม

๑๑.๖ องค์การบริหารส่วนตำบลท่ายาง อาจประกาศยกเลิกการจัดจ้างในกรณีต่อไปนี้ได้ โดยที่ผู้ยื่นข้อเสนอจะเรียกร้องค่าเสียหายใดๆ จากองค์การบริหารส่วนตำบลท่ายางไม่ได้

(๑) องค์การบริหารส่วนตำบลท่ายางไม่ได้รับการจัดสรรเงินที่จะใช้ในการจัดจ้างหรือได้รับจัดสรรแต่ไม่เพียงพอที่ จะทำการจัดจ้างครั้งนี้ต่อไป

(๒) มีการกระทำที่เข้าลักษณะผู้ยื่นข้อเสนอที่ชนะการจัดจ้างหรือที่ได้รับการคัดเลือกมี ผลประโยชน์ร่วมกัน หรือมีส่วนได้เสียกับผู้ยื่นข้อเสนอรายอื่น หรือขัดขวางการแข่งขันอย่างเป็นธรรมหรือสมยอมกันกับผู้ยื่นข้อเสนอรายอื่น หรือเจ้าหน้าที่ในการเสนอราคา หรือส่อว่ากระทำการทุจริตอื่นใดในการเสนอราคา

(๓) การทำการจัดจ้างครั้งนี้ต่อไปอาจก่อให้เกิดความเสียหายแก่องค์การบริหารส่วนตำบลท่ายาง หรือกระทบต่อประโยชน์สาธารณะ

(๔) กรณีอื่นในทำนองเดียวกับ (๑) (๒) หรือ (๓) ตามที่กำหนดในกฎกระทรวงซึ่งออกตามความในกฎหมายว่าด้วยการจัดซื้อจัดจ้างและการบริหารพัสดุภาครัฐ

๑๑.๗ ผู้ยื่นข้อเสนอจะต้องเลือกช่องทางการอุทธรณ์และช่องทางการรับหนังสือแจ้งตอบผลการพิจารณาอุทธรณ์ไว้ตั้งแต่ขั้นตอนการยื่นข้อเสนอ และหากผู้ยื่นข้อเสนอมีความประสงค์ที่จะอุทธรณ์ผลการประกาศผู้ชนะการจัดซื้อจัดจ้าง จะต้องยื่นอุทธรณ์และรับหนังสือแจ้งตอบการพิจารณาอุทธรณ์ผ่านช่องทางที่ได้เลือกไว้เท่านั้น

๑๒. การปรับราคาค่างานก่อสร้าง

การปรับราคาค่างานก่อสร้างตามสูตรการปรับราคาดังระบุในข้อ ๑.๕ จะนำมาใช้ในกรณีที่ ค่างานก่อสร้างลดลงหรือเพิ่มขึ้น โดยวิธีการต่อไปนี้

ตามเงื่อนไข หลักเกณฑ์ สูตรและวิธีคำนวณที่ใช้กับสัญญาแบบปรับราคาได้ตามมติ

คณะรัฐมนตรีเมื่อวันที่ ๒๒ สิงหาคม ๒๕๓๒ เรื่อง การพิจารณาช่วยเหลือผู้ประกอบอาชีพงานก่อสร้าง ตามหนังสือสำนักเลขาธิการคณะรัฐมนตรี ที่ นร ๐๒๐๓/ว ๑๐๙ ลงวันที่ ๒๔ สิงหาคม ๒๕๓๒

สูตรการปรับราคา (สูตรค่า K) จะต้องคงที่ที่ระดับที่กำหนดไว้ในวันแล้วเสร็จตามที่กำหนดไว้ในสัญญา หรือภายในระยะเวลาที่องค์การบริหารส่วนตำบลท่ายางได้ขยายออกไป โดยจะใช้สูตรของทางราชการที่ได้ระบุในข้อ ๑.๕

๑๓. มาตรฐานฝีมือช่าง

เมื่อองค์การบริหารส่วนตำบลท่ายางได้คัดเลือกผู้ยื่นข้อเสนอรายใดให้เป็นผู้รับจ้างและได้ตกลงจ้างก่อสร้าง ตามประกาศนี้แล้วผู้ยื่นข้อเสนอจะต้องตกลงว่าในการปฏิบัติงานก่อสร้างดังกล่าว ผู้ยื่นข้อเสนอจะต้องมีและใช้ผู้มีวุฒิบัตรระดับ ปวช. ปวส. และปวท. หรือเทียบเท่าจากสถาบันการศึกษาที่ ก.พ. รับรองให้เข้ารับราชการได้ ในอัตราไม่ต่ำกว่าร้อยละ ๑๐ ของแต่ละสาขาช่างแต่จะต้องมีจำนวนช่างอย่างน้อย ๑ คน ในแต่ละสาขาช่าง ดังต่อไปนี้

๑๓.๑ สาขาช่างก่อสร้าง

๑๔. การปฏิบัติตามกฎหมายและระเบียบ

ในระหว่างระยะเวลาการก่อสร้าง ผู้ยื่นข้อเสนอที่ได้รับการคัดเลือกให้เป็นผู้รับจ้างต้องปฏิบัติ ตามหลักเกณฑ์ที่กฎหมายและระเบียบได้กำหนดไว้โดยเคร่งครัด

๑๕. การประเมินผลการปฏิบัติงานของผู้ประกอบการ

องค์การบริหารส่วนตำบลท่ายาง สามารถนำผลการปฏิบัติงานแล้วเสร็จตามสัญญาของผู้ยื่นข้อเสนอที่ได้รับการคัดเลือกให้ เป็นผู้รับจ้างเพื่อนำมาประเมินผลการปฏิบัติงานของผู้ประกอบการ

ทั้งนี้ หากผู้ยื่นข้อเสนอที่ได้รับการคัดเลือกไม่ผ่านเกณฑ์ที่กำหนดจะถูกระงับการยื่นข้อเสนอหรือทำสัญญากับองค์การบริหารส่วนตำบลท่ายาง ไว้ชั่วคราว

องค์การบริหารส่วนตำบลท่ายาง

๒๕ พฤศจิกายน ๒๕๖๙

แบบรูปรายการงานก่อสร้างสำหรับประกวดราคาจ้างก่อสร้างถนนลาดยางแอสฟัลท์ติกคอนกรีต รหัสทางหลวงท้องถิ่น นศ.ถ.๑๐๑-๑๕ สายควนปริง - ไสรา หมู่ที่ ๗,๔ บ้านยางสองขอน , บ้านนาท่อม ตำบลท่ายาง กว้าง ๕ เมตร ยาว ๒,๕๕๐ เมตร หรือมีพื้นที่ไม่น้อยกว่า ๑๒,๗๕๐ ตารางเมตร องค์การบริหารส่วนตำบลท่ายาง อำเภอทุ่งใหญ่ จังหวัดนครศรีธรรมราช ด้วยวิธีประกวดราคาอิเล็กทรอนิคส์ (e-bidding)

.....

๑.ความเป็นมา

องค์การบริหารส่วนตำบลท่ายาง ได้รับการจัดสรรงบประมาณเงินอุดหนุนเฉพาะกิจ ตามพระราชบัญญัติงบประมาณรายจ่ายประจำปีงบประมาณ พ.ศ.๒๕๗๐ แผนงานยุทธศาสตร์ส่งเสริมการกระจายอำนาจให้แก่องค์กรปกครองส่วนท้องถิ่น สำหรับก่อสร้างถนนลาดยางแอสฟัลท์ติกคอนกรีต รหัสทางหลวงท้องถิ่น นศ.ถ.๑๐๑-๑๕ สายควนปริง - ไสรา หมู่ที่ ๗,๔ บ้านยางสองขอน , บ้านนาท่อม ตำบลท่ายาง กว้าง ๕ เมตร ยาว ๒,๕๕๐ เมตร หรือมีพื้นที่ไม่น้อยกว่า ๑๒,๗๕๐ ตารางเมตร องค์การบริหารส่วนตำบลท่ายาง อำเภอทุ่งใหญ่ จังหวัดนครศรีธรรมราช งบประมาณเงินอุดหนุน ๙,๗๒๓,๐๐๐.-บาท (เก้าล้านเจ็ดแสนสองหมื่นสามพันบาทถ้วน)

๒.วัตถุประสงค์

๒.๑ เพื่อแก้ไขปัญหาการสัญจรไปมาให้แก่ผู้ใช้รถใช้ถนนได้มีถนนที่ให้ความสะดวกต่อการเดินทางในชีวิตประจำวันและส่งเสริมการขนส่งสินค้าทางการเกษตร

๓.คุณสมบัติของผู้เสนอราคา

๓.๑ ผู้เสนอราคาต้องมีความสามารถตามกฎหมาย

๓.๒ ผู้เสนอราคาต้องไม่เป็นบุคคลล้มละลาย

๓.๓ ผู้เสนอราคาต้องไม่อยู่ระหว่างเลิกกิจการ

๓.๔ ผู้เสนอราคาต้องไม่เป็นบุคคลซึ่งอยู่ระหว่างถูกระงับการยื่นข้อเสนอหรือทำสัญญากับหน่วยงานของรัฐไว้ชั่วคราวเนื่องจากเป็นผู้ที่ไม่ผ่านเกณฑ์การประเมินผลการปฏิบัติงานของผู้ประกอบการตามระเบียบที่รัฐมนตรีว่าการกระทรวงการคลังกำหนดตามที่ประกาศเผยแพร่ในระบบเครือข่ายสารสนเทศของกรมบัญชีกลาง

๓.๕ ไม่เป็นบุคคลซึ่งถูกระบุชื่อไว้ในบัญชีรายชื่อผู้ทิ้งงานและได้แจ้งเวียนชื่อให้เป็นผู้ทิ้งงานของหน่วยงานของรัฐ ในระบบเครือข่ายสารสนเทศของกรมบัญชีกลาง ซึ่งรวมถึงนิติบุคคลที่ผู้ทิ้งงานเป็นหุ้นส่วนผู้จัดการ กรรมการผู้จัดการ ผู้บริหาร ผู้มีอำนาจในการดำเนินงานในกิจการของนิติบุคคลนั้นด้วย

๓.๖ มีคุณสมบัติและไม่มีลักษณะต้องห้ามตามที่คณะกรรมการนโยบายการจัดซื้อจัดจ้างและการบริหารพัสดุภาครัฐกำหนดในราชกิจจานุเบกษา

๓.๗ เป็นนิติบุคคลผู้มีอาชีพรับจ้างงานที่ประกวดราคาอิเล็กทรอนิกส์ดังกล่าว

๓.๘ ไม่เป็นผู้มีผลประโยชน์ร่วมกันกับผู้เสนอราคารายอื่นที่เข้าเสนอราคาแก่องค์การบริหารส่วนตำบลท่ายาง ณ วันประกาศประกวดราคาอิเล็กทรอนิกส์หรือไม่เป็นผู้กระทำการอันเป็นการขัดขวางการแข่งขันอย่างเป็นธรรมในการประกวดราคาอิเล็กทรอนิกส์ครั้งนี้

๓.๙ ต้องไม่เป็นผู้ได้รับเอกสิทธิ์หรือความคุ้มกันซึ่งอาจปฏิเสธไม่ยอมขึ้นศาลไทย เว้นแต่รัฐบาลของผู้เสนอราคาได้มีคำสั่งให้สละสิทธิ์และความคุ้มกันเช่นว่านั้น

๓.๑๐ ไม่เป็นผู้ที่ไม่ผ่านเกณฑ์การประเมินผลการปฏิบัติงานตามระเบียบที่รัฐมนตรีว่าการกระทรวงการคลังกำหนด

๓.๑๑ ผู้เสนอราคาต้องมีผลงานต้องมีผลงานประเภทเดียวกับงานที่ประกวดราคาจ้างก่อสร้างในวงเงินไม่น้อยกว่า ๓,๐๐๐,๐๐๐ บาท (สามล้านบาทถ้วน) และเป็นผลงานที่เป็นคู่สัญญาโดยตรงกับส่วนราชการหน่วยงานตามกฎหมายว่าระเบียบบริหารราชการส่วนท้องถิ่น หน่วยงานอื่นที่มีกฎหมายบัญญัติ

ให้มีฐานะเป็นราชการส่วนท้องถิ่น รัฐวิสาหกิจ หรือหน่วยงานเอกชนที่องค์การบริหารส่วนตำบลท่ายางเชื่อถือผู้ยื่นขอเสนอที่เสนอราคาในรูปแบบของ “กิจการร่วมค้า” ต้องมีคุณสมบัติ ดังนี้

กรณีที่ข้อตกลงฯ กำหนดให้ผู้เข้าร่วมค้ารายใดรายหนึ่งเป็นผู้เข้าร่วมค้าหลัก ข้อตกลงฯจะต้องมีการกำหนดสัดส่วนหน้าที่ และความรับผิดชอบในปริมาณงาน สิ่งของ หรือมูลค่าตามสัญญาของผู้เข้าร่วมค้าหลักมากกว่าผู้เข้าร่วมค้ารายอื่นทุกราย

กรณีที่ข้อตกลงฯ กำหนดให้ผู้เข้าร่วมค้ารายใดรายหนึ่งเป็นผู้เข้าร่วมค้าหลักกิจการร่วมค้านั้นต้องใช้ผลงานของผู้เข้าร่วมค้าหลักรายเดียวเป็นผลงานของกิจการร่วมค้าที่ยื่นข้อเสนอ

กรณีที่ข้อตกลงฯ กำหนดให้ผู้เข้าร่วมค้ารายใดรายหนึ่งเป็นผู้เข้าร่วมค้าหลัก ผู้เข้าร่วมค้าหลักจะต้องเป็นผู้ประกอบการที่ขึ้นทะเบียนไว้กับกรมบัญชีกลาง ในส่วนของผู้เข้าร่วมค้าที่ไม่ใช่ผู้เข้าร่วมค้าหลักจะเป็นผู้ประกอบการที่ขึ้นทะเบียนในสาขางานก่อสร้างไว้กับกรมบัญชีกลางหรือไม่ก็ได้

สำหรับข้อตกลงฯ ที่ไม่ได้กำหนดให้ผู้เข้าร่วมค้ารายใดเป็นผู้เข้าร่วมค้าหลักผู้เข้าร่วมค้าทุกรายจะต้องมีคุณสมบัติครบถ้วนตามเงื่อนไขที่กำหนดไว้ในเอกสารเชิญชวน

๓.๑๒.ผู้ยื่นข้อเสนอต้องลงทะเบียนที่มีข้อมูลถูกต้องครบถ้วนในระบบจัดซื้อจัดจ้างภาครัฐด้วยอิเล็กทรอนิคส์ (Electronic Government Procurement: e -GP) ของกรมบัญชีกลาง

๓.๑๓.ผู้ยื่นข้อเสนอต้องมีมูลค่าสุทธิของกิจการ ดังนี้

(๑) กรณีผู้ยื่นข้อเสนอเป็นนิติบุคคลที่จัดตั้งขึ้นตามกฎหมายไทย ซึ่งได้จดทะเบียน เกินกว่า ๑ ปี ต้องมีมูลค่าสุทธิของกิจการ จากผลต่างระหว่างสินทรัพย์สุทธิหักด้วยหนี้สินสุทธิ ที่ปรากฏในงบแสดงฐานะการเงินที่มีการตรวจรับรองแล้ว ซึ่งจะต้องแสดงค่าเป็นบวก๑ ปีสุดท้ายก่อนวันยื่นข้อเสนอ

(๒) กรณีผู้ยื่นข้อเสนอเป็นนิติบุคคลที่จัดตั้งขึ้นตามกฎหมายไทย ซึ่งยังไม่มีการรายงานงบแสดงฐานะการเงินกับกรมพัฒนาธุรกิจการค้า ให้พิจารณาการกำหนดมูลค่าของทุนจดทะเบียน โดยผู้ยื่นข้อเสนอจะต้องมีทุนจดทะเบียนที่เรียกชำระมูลค่าหุ้นแล้ว ณ วันที่ยื่นข้อเสนอ ไม่ต่ำกว่า ๑ ล้านบาท

(๓) สำหรับการจัดซื้อจัดจ้างครั้งหนึ่งที่มีวงเงินเกิน ๕๐๐,๐๐๐ บาทขึ้นไป กรณีผู้ยื่นข้อเสนอเป็นบุคคลธรรมดา โดยพิจารณาจากหนังสือรับรองบัญชีเงินฝากไม่เกิน ๙๐ วัน ก่อนวันยื่นข้อเสนอ โดยต้องมีเงินฝากคงเหลือในบัญชีธนาคารเป็นมูลค่า ๑ ใน ๔ ของมูลค่างบประมาณของโครงการหรือรายการที่ยื่นข้อเสนอในแต่ละครั้ง และหากเป็นผู้ชนะการจัดซื้อจัดจ้างหรือเป็นผู้ได้รับการคัดเลือกจะต้องแสดงบัญชีเงินฝากที่มีมูลค่าดังกล่าวอีกครั้งหนึ่ง ในวันลงนามในสัญญา

(๔) กรณีที่ผู้ยื่นข้อเสนอไม่มีมูลค่าสุทธิของกิจการหรือทุนจดทะเบียน หรือมีแต่ไม่เพียงพอที่จะเข้า ยื่นข้อเสนอ ผู้ยื่นข้อเสนอสามารถขอวงเงินสินเชื่อ โดยต้องมีวงเงินสินเชื่อ ๑ ใน ๔ ของมูลค่างบประมาณที่ยื่นข้อเสนอของโครงการหรือรายการที่ยื่นข้อเสนอในครั้งนั้น (สินเชื่อที่ธนาคารภายในประเทศ หรือบริษัทเงินทุนหรือบริษัทเงินทุนหลักทรัพย์ที่ได้รับอนุญาตให้ประกอบกิจการเงินทุนเพื่อการพาณิชย์ และประกอบธุรกิจค้ำประกันตามประกาศของธนาคารแห่งประเทศไทย ตามรายชื่อบริษัทเงินทุนที่ธนาคารแห่งประเทศไทยแจ้งเวียนให้ทราบ โดยพิจารณาจากยอดเงินรวมของวงเงินสินเชื่อที่สำนักงานใหญ่รับรองหรือที่สำนักงานสาขา รับรอง (กรณีได้รับมอบอำนาจจากสำนักงานใหญ่) ซึ่งออกให้แก่ผู้ยื่ยื่นข้อเสนอ นับถึงวันยื่นข้อเสนอไม่เกิน ๙๐ วัน

(๕) กรณีตาม (๑) – (๔) ยกเว้นสำหรับกรณีดังต่อไปนี้

(๕.๑) กรณีผู้ยื่นข้อเสนอเป็นหน่วยงานของรัฐ

(๕.๒) นิติบุคคลที่จัดตั้งขึ้นตามกฎหมายไทยที่อยู่ระหว่างการฟื้นฟูกิจการ ตามพระราชบัญญัติล้มละลาย (ฉบับที่ ๑๐) พ.ศ. ๒๕๖๑

(๕.๓) งานจ้างก่อสร้าง ที่กรมบัญชีกลางได้ขึ้นทะเบียนผู้ประกอบการงานก่อสร้างแล้ว และงานจ้างก่อสร้างที่หน่วยงานของรัฐได้มีการจัดทำบัญชีผู้ประกอบการงานก่อสร้างที่มีคุณสมบัติเบื้องต้นไว้แล้วก่อนวันที่พระราชบัญญัติการจัดซื้อจัดจ้างและการบริหารพัสดุภาครัฐมีผลบังคับใช้

๔.การส่งเสริมพัสดุที่ผลิตภายในประเทศ

ผู้รับจ้างต้องใช้พัสดุประเภทวัสดุหรือครุภัณฑ์ที่ผลิตในประเทศไม่น้อยกว่าร้อยละ ๖๐ ของมูลค่าวัสดุหรือครุภัณฑ์ที่จะใช้ในงานจ้างนั้น การใช้เหล็กในงานก่อสร้าง ต้องใช้เหล็กที่ผลิตภายในประเทศไม่น้อยกว่าร้อยละ ๙๐ ของปริมาณเหล็กที่ต้องใช้ทั้งหมดตามสัญญา โดยต้องจัดทำแผนใช้พัสดุที่ผลิตภายในประเทศ เสนอผู้ว่าจ้างภายใน ๖๐ วัน นับถัดจากวันที่ได้ลงนามในสัญญา

๕.เงื่อนไขอื่นๆ

๕.๑ ผู้เข้ายื่นเสนอราคา หากเป็นผู้ชนะการเสนอราคาและเข้าทำสัญญากับองค์การบริหารส่วนตำบลท่ายาง ต้องยื่นใบอนุญาตประกอบวิชาชีพวิศวกรรม

๖.คุณลักษณะเฉพาะของพัสดุ (งานจัดซื้อจัดจ้าง) หรือแบบรูปรายการก่อสร้าง(งานก่อสร้าง)

โครงการก่อสร้างถนนลาดยางแอสฟัลท์ติกคอนกรีต รหัสทางหลวงท้องถิ่น นศ.ถ.๑๐๑-๑๕ สายควนปริง - ไสรา หมู่ที่ ๗,๔ บ้านยางสองขอน , บ้านนาท่อม ตำบลท่ายาง กว้าง ๕ เมตร ยาว ๒,๕๕๐ เมตร หรือมีพื้นที่ไม่น้อยกว่า ๑๒,๗๕๐ ตารางเมตร องค์การบริหารส่วนตำบลท่ายาง อำเภอทุ่งใหญ่ จังหวัดนครศรีธรรมราช เป็นเงิน ๙,๗๒๓,๐๐๐.-บาท (เก้าล้านเจ็ดแสนสองหมื่นสามพันบาทถ้วน) รายละเอียดดังสิ่งที่แนบมาด้วยพร้อมนี้ มีรายการและปริมาณงานดังต่อไปนี้

๑. งานปรับปรุงโครงสร้างทาง ประกอบด้วย

๑.๑. งานปรับดินพื้นทางเดิม แล้วบดทับ	จำนวน ๑๓,๕๑๕.๐๐ ตร.ม.
๑.๒. งานรองพื้นทาง บดอัดแน่น หนา ๑๕ ซม.	จำนวน ๒,๐๘๔.๖๓ ลบ.ม.
๑.๓. งานพื้นทางหินคลุก บดอัดแน่น หนา ๑๕ ซม.	จำนวน ๑,๙๖๙.๘๘ ลบ.ม.

๒. งานผิวทาง และผิวไหล่ทาง ประกอบด้วย

๒.๑. งานไพร์มโค้ต (Prime Coat)	จำนวน ๑๒,๗๕๐.๐๐ ตร.ม.
๒.๒. งานผิวทางแอสฟัลท์คอนกรีต หนา ๕ ซม.	จำนวน ๑๒,๗๕๐.๐๐ ตร.ม.

๓. งานตีเส้นจราจร ประกอบด้วย

๓.๑. งานตีเส้น ThermoPlastic Paint (สีเหลือง)	จำนวน ๑๐๒.๐๐ ตร.ม.
๓.๒. งานตีเส้น ThermoPlastic Paint (สีขาว)	จำนวน ๕๑๐.๐๐ ตร.ม.

๔. งานท่อกลมคอนกรีตเสริมเหล็ก ประกอบด้วย

๔.๑ ท่อขนาด Ø ๐.๘๐ ม.ชั้น ๓	จำนวน ๒๐ ม.

๗.การปรับราคาค่างานก่อสร้าง

การปรับราคาค่างานก่อสร้าง ตามเงื่อนไข หลักเกณฑ์ สูตรและวิธีการคำนวณที่ใช้กับสัญญา แบบปรับราคาได้ตามมติคณะรัฐมนตรี เมื่อวันที่ ๒๒ สิงหาคม ๒๕๓๒ เรื่องการพิจารณาช่วยเหลือผู้ประกอบอาชีพงานก่อสร้าง ตามหนังสือสำนักเลขาธิการคณะรัฐมนตรี ที่ นร ๐๒๐๓/ว ๑๐๙ ลงวันที่ ๒๔ สิงหาคม ๒๕๓๒ ในการพิจารณาเพิ่มหรือลดลงของราคางานจ้างเหมาก่อสร้างให้คำนวณสูตรดังนี้

P = ราคางานต่อหน่วยหรือราคางานเป็นงวดที่จะต้องจ่ายให้กับผู้รับจ้าง

Po= ราคาต่องานต่อหน่วยที่ผู้รับจ้างประมูลได้หรือราคาค่างานเป็นงวดซึ่งระบุไว้ในสัญญาแล้วต่อกรณี

K= ESCALATION FACTOR ที่ต้องหักด้วย ๔ % เมื่อต้องเพิ่มค่างานหรือบวกเพิ่ม๔ % เมื่อต้องเรียกค่างานคืน

ใช้สูตรค่า K

หมวดที่ ๒ งานดิน

ข้อ๒.๑ ใช้สูตร K = ๐.๓๐ + ๐.๑๐ It/Io + ๐.๔๐ Et/Eo + ๐.๒๐ Ft/Fo

หมวดที่ ๓ งานทาง

ข้อ ๓.๑ ใช้สูตร K = ๐.๓๐ + ๐.๔๐ At/Ao + ๐.๒๐ Et/Eo + ๐.๑๐ Ft/Fo

ข้อ ๓.๓ .ใช้สูตร K = ๐.๓๐ + ๐.๑๐ Mt/Mo + ๐.๔๐ At/Ao + ๐.๑๐ Et/Eo + ๐.๑๐ FT/Fo

ข้อ ๓.๕ .ใช้สูตร K = ๐.๓๕ + ๐.๒๐ It/Lo + ๐.๑๕ Ct/Co + ๐.๑๕ Mt/Mo + ๐.๑๕ ST/So

๘.กำหนดเวลาส่งมอบงานจ้าง

- กำหนดยืนราคา ๑๒๐ วัน
- ระยะเวลาก่อสร้าง ดำเนินการให้แล้วเสร็จภายใน ๑๒๐ วัน นับจากวันลงนามในสัญญาจ้าง

๙.หลักเกณฑ์การพิจารณาการคัดเลือก

การพิจารณาคัดเลือกโดยใช้เกณฑ์ราคา หากผู้ยื่นข้อเสนอซึ่งเป็นผู้ประกอบการ SMEs เสนอราคาสูงกว่าราคาต่ำสุดของผู้ยื่นข้อเสนอรายอื่นที่ไม่เกินร้อยละ ๑๐ ให้จัดซื้อจัดจ้างจากผู้ประกอบการ

๑๐.วงเงินงบประมาณ

ภายในวงเงินงบประมาณ ๙,๗๒๓,๐๐๐.-บาท (เก้าล้านเจ็ดแสนสองหมื่นสามพันบาทถ้วน)

๑๑.งวดงานและการจ่ายเงิน

การก่อสร้างกำหนดการแบ่งงวดงานเป็น ๑ งวด เป็นเงินร้อยละ ๑๐๐ ของค่าจ้างตามสัญญา เมื่อผู้รับจ้างได้ดำเนินการส่งมอบงานถูกต้องครบถ้วนตามแบบรูปรายการและรายละเอียดทุกประการ และคณะกรรมการตรวจรับพัสดุได้ตรวจรับพัสดุถูกต้องตามสัญญาจ้างแล้วเท่านั้น

๑๒.อัตราค่าปรับ

กำหนดค่าปรับเป็นรายวันร้อยละ ๐.๑๐ ของราคางานจ้าง

๑๓.กำหนดระยะประกันความชำรุดบกพร่อง

ผู้รับจ้างต้องประกันความชำรุดบกพร่องระยะเวลา ๒ ปี นับถัดจากวันที่คณะกรรมการตรวจรับพัสดุ ถูกต้องครบถ้วน โดยภายในระยะเวลาดังกล่าวหากเกิดความชำรุดบกพร่องผู้เสนอราคาต้องจัดการซ่อมแซม แก้ไขให้อยู่ในสภาพใช้การได้ดีดังเดิม ภายใน ๑๕ วัน นับถัดจากวันที่ได้รับแจ้งโดยไม่คิดค่าใช้จ่ายใดๆ

๑๔.พื้นที่ดำเนินการ หมู่ที่ ๗,๔ บ้านยางสองขอน , บ้านนาท่อม ตำบลท่ายาง อำเภอทุ่งใหญ่ จังหวัดนครศรีธรรมราช

.....

คณะกรรมการจัดทำแบบรูปรายงานก่อสร้าง โครงการก่อสร้างถนนลาดยางแอสฟัลท์ติกคอนกรีต รหัสทางหลวงท้องถิ่น นศ.ถ.๑๐๑-๑๕ สายควนปริง - ไสรา หมู่ที่ ๗,๔ บ้านยางสองขอน , บ้านนาท่อม ตำบลท่ายาง กว้าง ๕ เมตร ยาว ๒,๕๕๐ เมตร หรือมีพื้นที่ไม่น้อยกว่า ๑๒,๗๕๐ ตารางเมตร องค์การบริหารส่วนตำบลท่ายาง อำเภอทุ่งใหญ่ จังหวัดนครศรีธรรมราช ได้ตรวจสอบแล้ว จึงลงลายมือชื่อไว้เป็นหลักฐาน เมื่อวันที่ ๑๘ พฤศจิกายน พ.ศ.๒๕๖๙

(ลงชื่อ) ประธานกรรมการ
(นายบุญฤทธิ์ จันทรศรี)
ผู้อำนวยการกองช่าง

(ลงชื่อ) กรรมการ
(นางสาวยินดี อินทร์ทองคำ)
นักวิเคราะห์นโยบายและแผนชำนาญการ

(ลงชื่อ) กรรมการ
(นางสาวนันท์นภัส สมศิริ)
เจ้าพนักงานการเงินและบัญชี



๑๙๓ หมู่ที่ ๑ ตำบลท่ายาง อำเภอทุ่งใหญ่ จังหวัดนครศรีธรรมราช

โครงการ ก่อสร้างถนนลาดยางแอสฟัลท์ติกคอนกรีต

รหัสทางหลวงท้องถิ่น นศ.ถ.๑๐๑-๑๕ สายควนปริง-ไสรา

หมู่ที่ ๗,๔ ตำบลท่ายาง อำเภอทุ่งใหญ่ จังหวัดนครศรีธรรมราช

สัญลักษณ์ประกอบแบบ

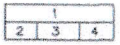





สัญลักษณ์	รายการ
1 / 2 3 4	1. เรียกชื่อส่วนใช้สอย 2. บอกวัสดุปูพื้น 3. บอกระดับพื้น 4. บอกวัสดุผ้าเพดาน
1 A	การบอกแนวศูนย์กลางเสา 1. ทางแนวตั้งใช้ตัวเลข A.ทางแนวนอนใช้ตัวเลข
C D B A	แสดงทิศทางการมอง รูปด้าน A. เรียกชื่อรูปด้าน A B. เรียกชื่อรูปด้าน B C. เรียกชื่อรูปด้าน C D. เรียกชื่อรูปด้าน D
	บอกระยะศูนย์กลางถึงศูนย์กลาง
	บอกระยะศูนย์กลางถึงริม
	บอกระยะริมถึงริม
NORTH3	แสดงทิศเหนือ
	แสดงแนวและทิศทางของรูปตัด
	สัญลักษณ์ ผนัง
D	สัญลักษณ์ ประตู
W	สัญลักษณ์ หน้าต่าง
= 0.00	สัญลักษณ์ บอกระดับพื้น
	สัญลักษณ์ N ทิศเหนือ
	สัญลักษณ์ ตอนกรีต
	สัญลักษณ์ ทราบอัดแน่น
	สัญลักษณ์ พื้นดิน

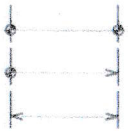







รายการวัสดุปูพื้น

สัญลักษณ์	รายการ

รายการวัสดุกรุผนัง

สัญลักษณ์	รายการ

รายการวัสดุผ้าเพดาน

สัญลักษณ์	รายการ
ภายใน	
ผ้าขายตา	

รายการสี

สัญลักษณ์	รายการ
-	
-	
-	

สารบัญแบบ

ลำดับ	รายการ	แผ่นที่
	แบบสถาปัตยกรรม	
01	สารบัญแบบ สัญลักษณ์ประกอบแบบ	A-01
02	แผนที่โครงการโดยสังเขป	A-02
03	ผังบริเวณสังเขป	A-03
04	ผังบริเวณ	A-04
05	ผังบริเวณ ต่อ	A-05
06	ผังบริเวณ ต่อ	A-06
07	ผังบริเวณ ต่อ	A-07
08	ถนนผิวจราจรแบบ ASPHALT CONCRETE	A-08
09	รายละเอียดป้ายโครงการ	A-09
10	ของใช้ในประเทศ	A-10
	แบบโครงสร้างวิศวกรรม	

ระบบสุขาภิบาล

องค์การบริหารส่วนตำบลท่ายาง

๑๓๓ หมู่ที่ ๑ ตำบลท่ายาง อำเภอทุ่งใหญ่
จังหวัดนครศรีธรรมราช

โครงการ
ก่อสร้างถนนแอสฟัลท์ติกคอนกรีต
รหัสทางหลวงท้องถิ่น นศ.ถ.101-15
สายควนปริง-ไสรา

สถานที่ก่อสร้าง
หมู่ที่ ๗ ต.ท่ายาง อ.ทุ่งใหญ่

เขียนแบบ
นายบุญฤทธิ์ จันทรศรี
ผู้อำนวยการกองช่าง

ตรวจ

เห็นชอบ
ว่าที่ ร.ท. พรศักดิ์ ดำแดง
ปลัดองค์การบริหารส่วนตำบลท่ายาง

อนุมัติ
นายสุเมธ หลุยจิ๋ว
นายกองค์การบริหารส่วนตำบลท่ายาง

แบบแสดง สารบัญแบบ

มาตราส่วน NTS

วันที่

แผ่นที่	จำนวนแผ่น
A01	10

หมายเหตุ
1. ในกรณีที่มีข้อความ รายการประกอบแบบ ระยะในแบบต่อสร้างไม่ถูกต้อง หรือไม่ชัดเจน หรือขัดแย้งกัน ผู้รับจ้างต่อ
ต้องจะต้องแจ้งให้ผู้ออกแบบทราบก่อนดำเนินการก่อสร้าง เพื่อแก้ไขหรือแจ้งเป็นที่เข้าใจ
2. ห้ามวัดระยะจากแบบ ให้ยึดตัวเลขจากแบบเป็นหลัก



จุดที่ตั้งโครงการ ม ๗ ต ท่ายาง อ ทุ่งใหญ่ จ นครศรีธรรมราช

แผนที่ตั้งโครงการโดยสังเขป

องค์การบริหารส่วนตำบลท่ายาง

๑๙๓ หมู่ที่ ๑ ตำบลท่ายาง อำเภอทุ่งใหญ่
จังหวัดนครศรีธรรมราช

โครงการ
ก่อสร้างถนนแอสฟัลท์ติกคอนกรีต
รหัสทางหลวงท้องถิ่น นศ.ถ.101-15
สายควนปริง-ไสรา

สถานที่ก่อสร้าง
หมู่ที่ ๗ ต.ท่ายาง อ.ทุ่งใหญ่

เขียนแบบ
นายบุญฤทธิ์ จันทรศรี
ผู้อำนวยการกองช่าง

ตรวจ

เห็นชอบ
ว่าที่ ร.ท. พรศักดิ์ ดำแดง
ปลัดองค์การบริหารส่วนตำบลท่ายาง

อนุมัติ
นายสุเมธ หลุ่ยจิ๋ว
นายกองค์การบริหารส่วนตำบลท่ายาง

แบบแสดง แผนที่ตั้งสังเขป

มาตราส่วน NTS

วันที่

แผ่นที่	จำนวนแผ่น
A02	10

หมายเหตุ
1. ในกรณีที่มีข้อความ, รายการประกอบแบบ, รายละเอียดแบบย่อ อย่างใดอย่างหนึ่ง หรือไม่ชัดเจน หรือขัดแย้งกัน ผู้รับจ้างต่อ ! สร้างจะต้องแจ้งให้ผู้ออกแบบพิจารณาตามคำนิยมการก่อสร้าง เพื่อแก้ไขหรือแจ้งเป็นที่เข้าใจ
2. ห้ามวัดระยะจากแบบ ให้ยึดตัวเลขจากแบบเป็นหลัก

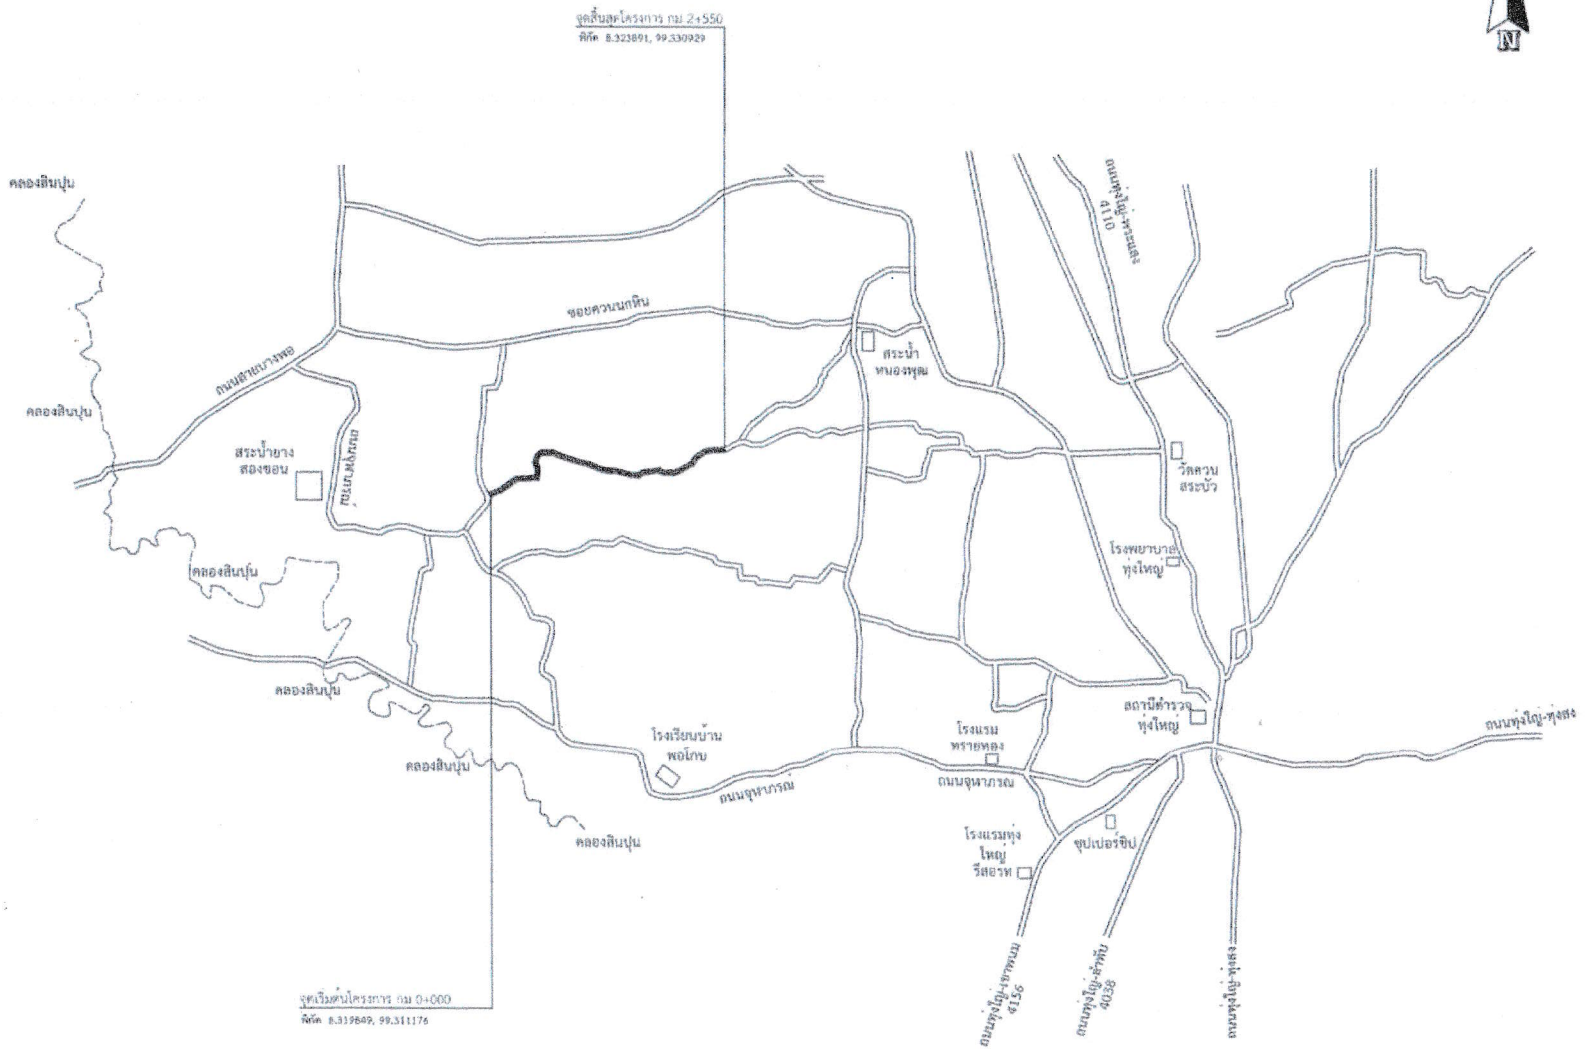

ผังบริเวณสังเขป

องค์การบริหารส่วนตำบลท่ายาง

๑๙๓ หมู่ที่ ๑ ตำบลท่ายาง อำเภอทุ่งใหญ่
จังหวัดนครศรีธรรมราช

โครงการ
ก่อสร้างถนนแอสฟัลท์ติกคอนกรีต
รหัสทางหลวงท้องถิ่น นศ.ถ.101-15
สายควนบริง-โสรา

สถานที่ก่อสร้าง
หมู่ที่ ๗ ต.ท่ายาง อ.ทุ่งใหญ่

เขียนแบบ
นายบุญฤทธิ์ จันทรศรี
ผู้อำนวยการกองช่าง

ตรวจ

เห็นชอบ
ว่าที่ ร.ท. พรศักดิ์ ดำแดง
ปลัดองค์การบริหารส่วนตำบลท่ายาง

อนุมัติ
นายสุเมธ หลุ่ยจิ๋ว
นายกองค์การบริหารส่วนตำบลท่ายาง

แบบแสดง ผังบริเวณสังเขป

มาตราส่วน NTS

วันที่

แผ่นที่	จำนวนแผ่น
A03	10

หมายเหตุ
1.ในกรณีที่มีข้อความ, รายการประกอบแบบ, รายงานแบบต่อ
สร้างไม่ถูกต้อง หรือไม่ชัดเจน หรือขัดแย้งกัน ผู้รับจ้างต่อ
ใช้ร่างจะต้องแจ้งให้ผู้ออกแบบทราบก่อนดำเนินการก่อสร้าง
เพื่อแก้ไขหรือแจ้งเป็นที่เข้าใจ
2.ห้ามโครงการจากแบบ ให้ยึดตัวเลขจากแบบเป็นหลัก

รายละเอียดประกอบแบบและปริมาณ

-ระยะทางรวมไม่น้อยกว่า 2550.00 เมตร
-งานรองพื้นทาง SOIL AGGREGATE หนา 0.15 เมตร
-งานพื้นทาง CRUSHED STONE SOL AGGREGATE TYPE BASE หนา 0.15 เมตร
-งานไพร์มโค้ต Prime Coat
-งานผิวทางแอสฟัลท์คอนกรีตหนา 0.05 เมตร ยาว2550.00เมตร
หรือ 12,750.00 ตารางเมตร
-งานตีเส้น Thermoplastic paint สีขาว กว้าง 0.10 เมตร
-งานตีเส้น Thermoplastic paint สีเหลือง กว้าง 0.15 เมตร
-งานวางท่อ คสล มอก ชั้น 3Ø 0.80 เมตร จำนวน 2 ชุด (20 ท่อน)
ตำแหน่งงานติดตั้งท่อ คสล สามารถปรับเปลี่ยนได้ความความเหมาะสม

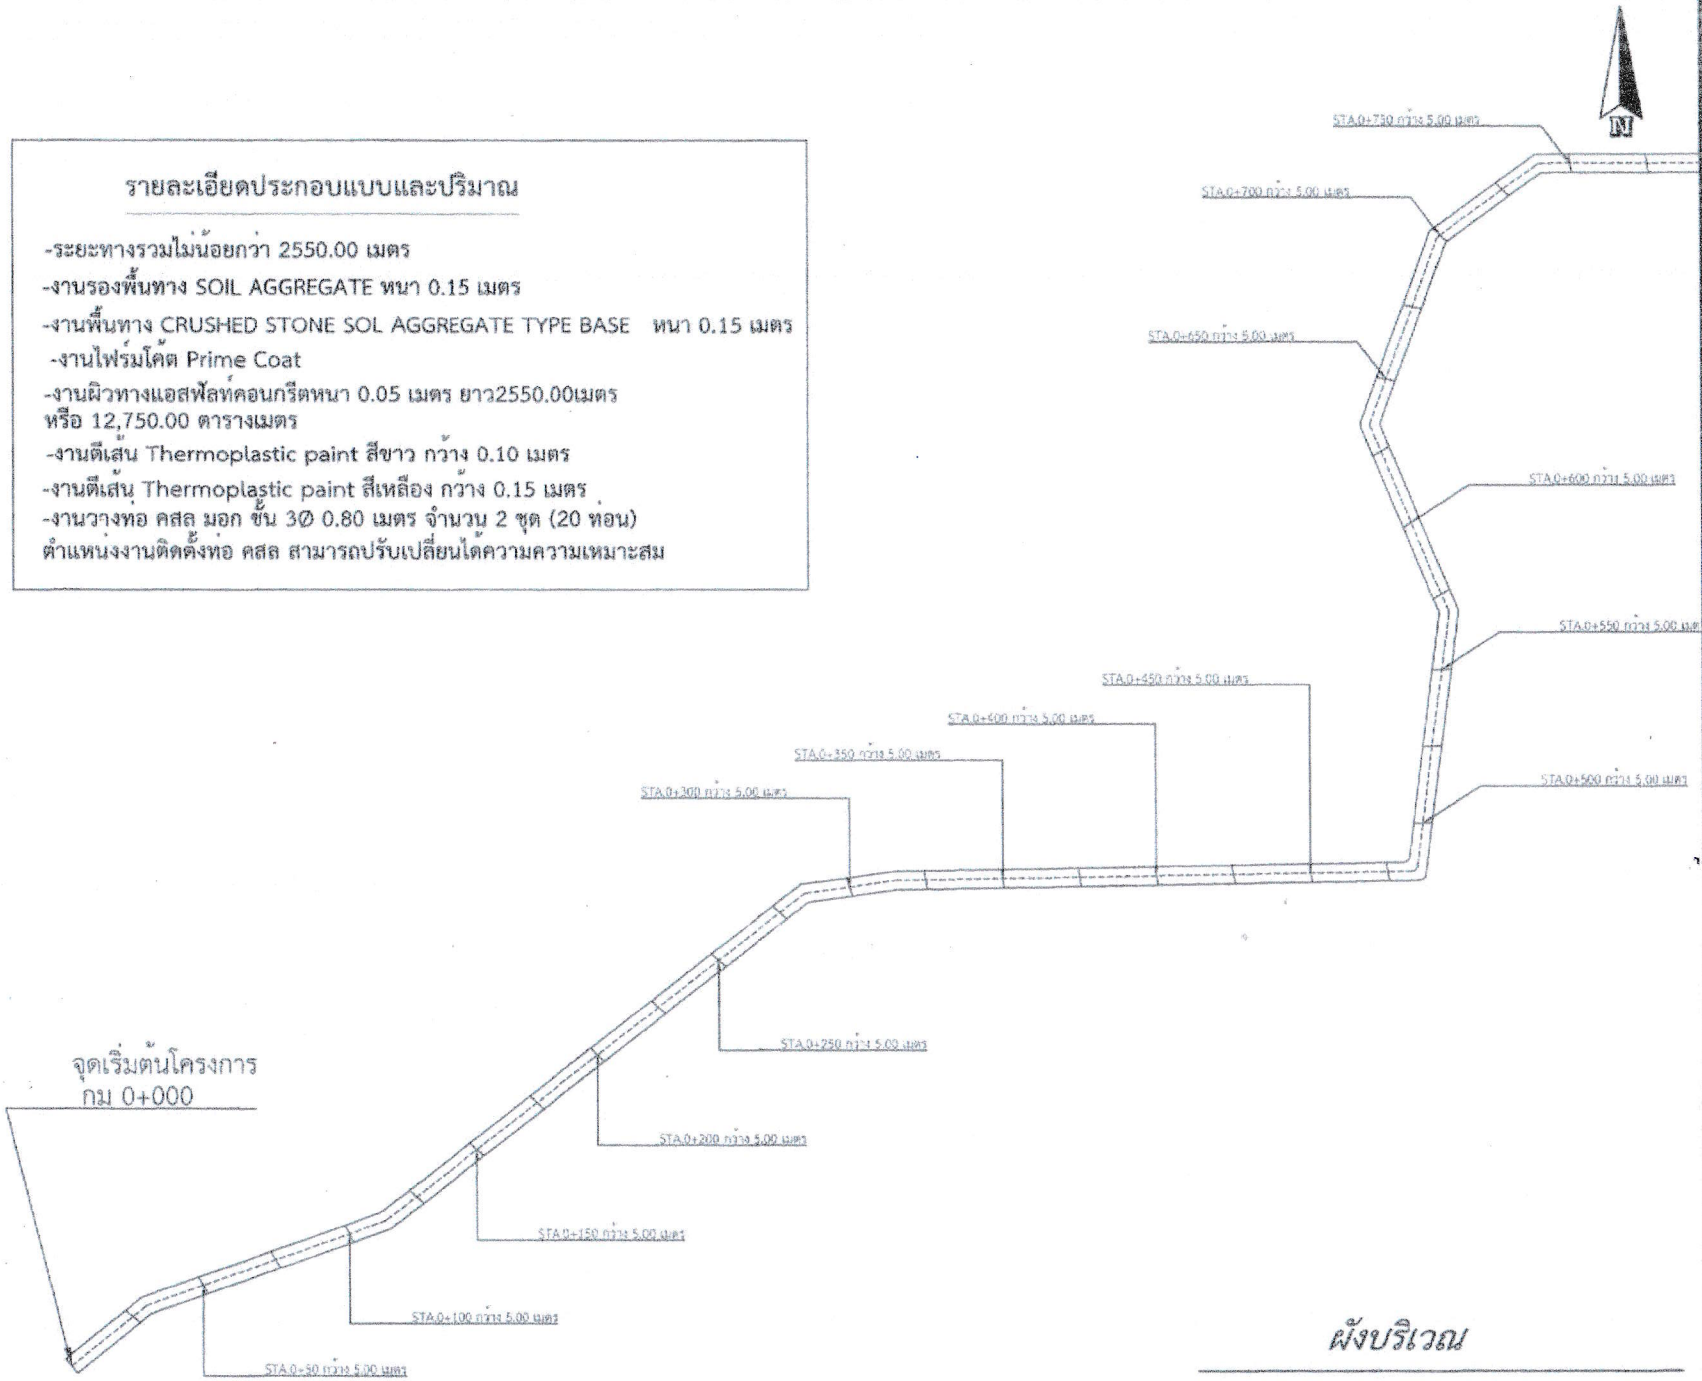

ผังบริเวณ

อบต. ทายาง

องค์การบริหารส่วนตำบลทายาง

อบต. หมู่ที่ ๙ ตำบลทายาง อำเภอทุ่งใหญ่
จังหวัดนครศรีธรรมราช

โครงการ
ก่อสร้างถนนแอสฟัลท์ติกคอนกรีต
เส้นทางหลวงท้องถิ่น นศ.ถ.101-15
สายควนกริง-ไสขาว

สถานที่ก่อสร้าง
หมู่ที่ ๗ ต.ทายาง อ.ทุ่งใหญ่

เขียนแบบ นายบุญฤทธิ์ จันทรศรี
เจ้าพนักงานการช่าง

ตรวจ

เห็นชอบ ว่าที่ ร.ท. พรศักดิ์ ศรีแดง
ปลัดองค์การบริหารส่วนตำบลทายาง

อนุมัติ นายสุเมธ หลุยจิ้ว
นายกองค์การบริหารส่วนตำบลทายาง

แบบแสดง ผังบริเวณ

มาตราส่วน NTS

วันที่

แผ่นที่	จำนวนแผ่น
A04	10

หมายเหตุ
1.ในการใช้ข้อความรายการประกอบแบบ,รายละเอียดในแบบแต่ละแบบ
ถ้าเป็นมูลค่าของ หรือในข้อสัญญา ให้ยึดแบบก่อน
ถ้าขนาดของไม่ถูกต้องตามมาตรฐานหรือแบบพรรณ ให้ยึดตามมาตรฐานหรือแบบพรรณ
เพื่อแก้ไขหรือแจ้งเป็นที่ทราบ
2.ห้ามมิให้ระยะจากแบบ ให้ใช้ตัวเลขจากแบบเป็นหลัก

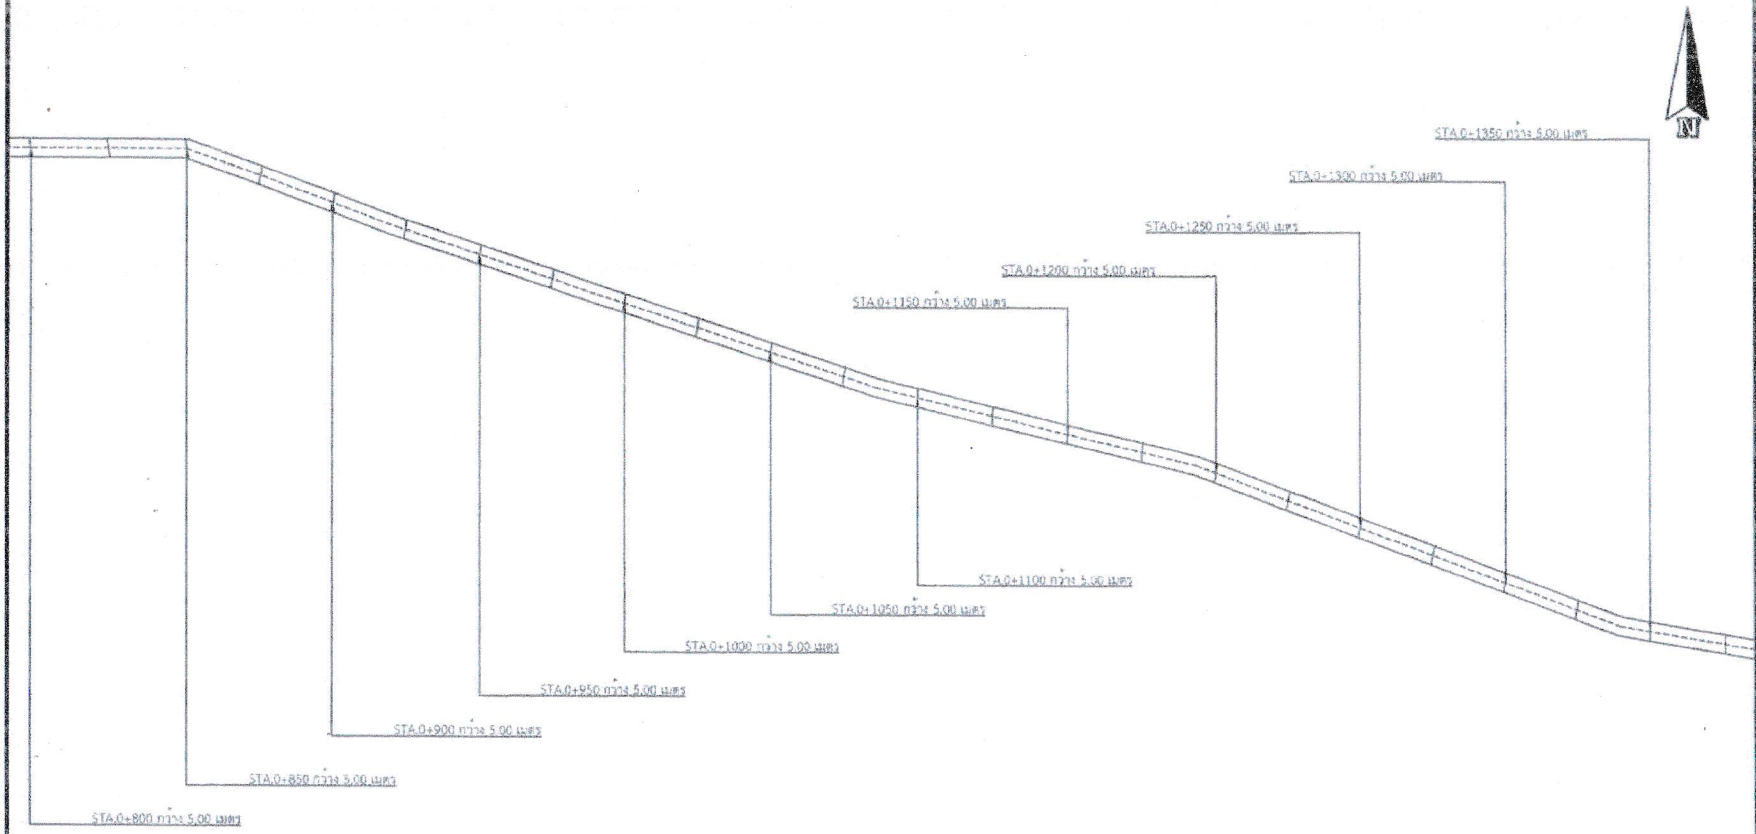

รายละเอียดประกอบแบบและปริมาณ

-ระยะทางรวมไม่น้อยกว่า 2550.00 เมตร
-งานรองพื้นทาง SOIL AGGREGATE หนา 0.15 เมตร
-งานพื้นทาง CRUSHED STONE SOL AGGREGATE TYPE BASE หนา 0.15 เมตร
-งานไพร์มโค้ต Prime Coat
-งานผิวทางแอสฟัลท์คอนกรีตหนา 0.05 เมตร ยาว2550.00เมตร
หรือ 12,750.00 ตารางเมตร
-งานตีเส้น Thermoplastic paint สีขาว กว้าง 0.10 เมตร
-งานตีเส้น Thermoplastic paint สีเหลือง กว้าง 0.15 เมตร
-งานวางท่อ คสล มอก ชั้น 3Ø 0.80 เมตร จำนวน 2 ชุด (20 ท่อน)
ตำแหน่งงานติดตั้งท่อ คสล สามารถปรับเปลี่ยนได้ความความเหมาะสม

ผังบริเวณ

อบต.ท่ายาง

องค์การบริหารส่วนตำบลท่ายาง

ตั้งอยู่ หมู่ที่ ๑ ตำบลท่ายาง อำเภอทุ่งใหญ่
จังหวัดนครศรีธรรมราช

โครงการ
ก่อสร้างถนนแอสฟัลท์ติกคอนกรีต
รหัสทางหลวงท้องถิ่น บศ.ถ.101-15
สายควนปริง-ไสขา

สถานที่ก่อสร้าง
หมู่ที่ ๗ ต.ท่ายาง อ.ทุ่งใหญ่

เขียนแบบ
นายบุญฤทธิ์ อันทรหรี
ผู้ช่วยช่างก่อสร้าง

ตรวจ

เห็นชอบ
ว่าที่ ร.ท. พรศักดิ์ ดำแดง
ปลัดองค์การบริหารส่วนตำบลท่ายาง

อนุมัติ
นายสุไมย หลุยจิ้ว
นายกองค์การบริหารส่วนตำบลท่ายาง

แบบแสดง ผังบริเวณ

มาตราส่วน NTS

วันที่

แผ่นที่	จำนวนแผ่น
A05	10

หมายเหตุ
1.ในการใช้ข้อความ,รายละเอียดประกอบแบบ,วางเงินตอม่อ
สร้างกันสาดต่อ หรือไม่ติดเสา หรือติดเสาเอ็น ผู้รับจ้างต่อ
ไม่สร้างจะต้องแจ้งให้ผู้ออกแบบทราบก่อนดำเนินการก่อสร้าง
เพื่อแก้ไขหรือแจ้งเป็นที่เข้าใจ
2.ห้ามใช้ระยะจากแบบ ให้ใช้ค่าวัดจากหน้างานเป็นหลัก

ผังบริเวณ

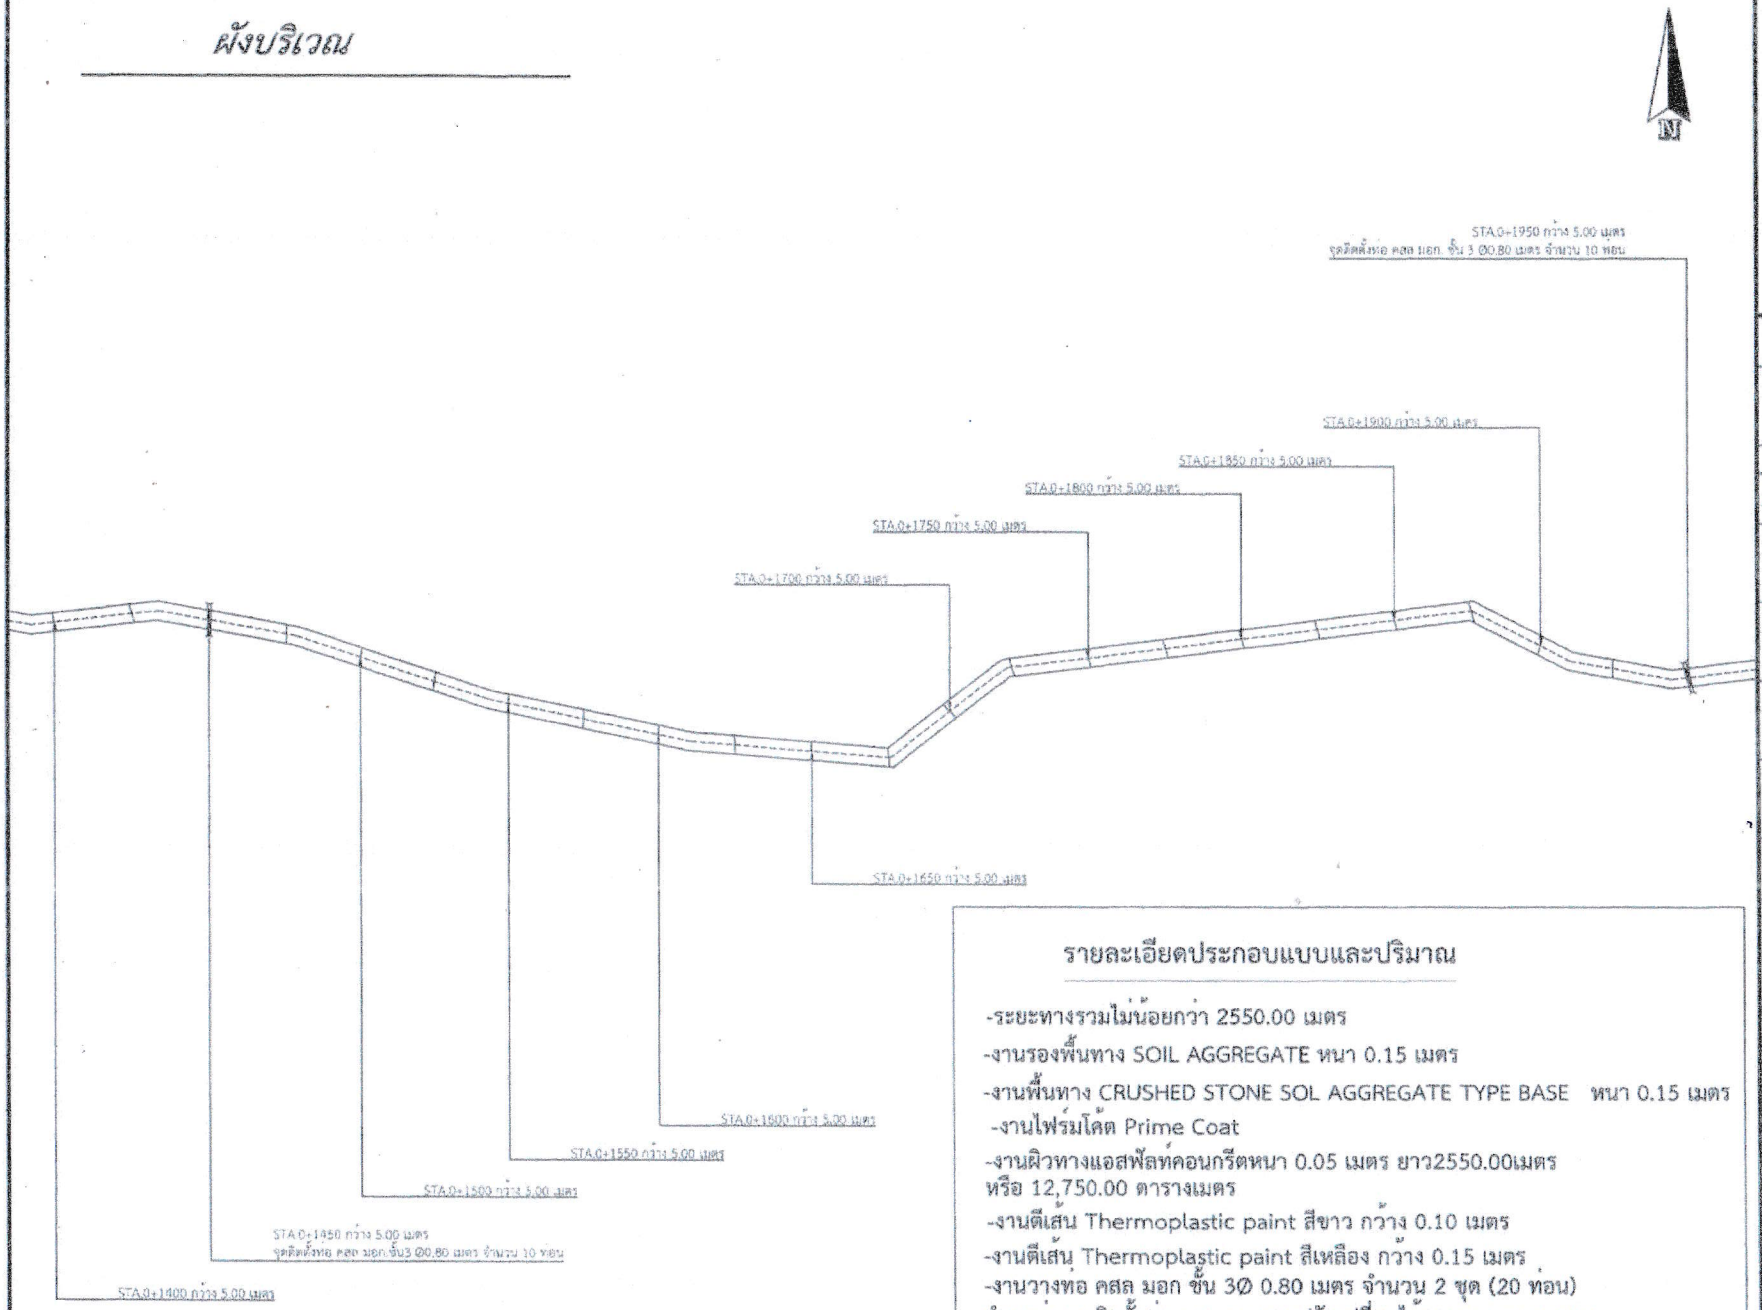

รายละเอียดประกอบแบบและปริมาณ

-ระยะทางรวมไม่น้อยกว่า 2550.00 เมตร

-งานรองพื้นทาง SOIL AGGREGATE หนา 0.15 เมตร

-งานพื้นทาง CRUSHED STONE SOL AGGREGATE TYPE BASE หนา 0.15 เมตร

-งานไฟร์มโค้ต Prime Coat

-งานผิวทางแอสฟัลท์คอนกรีตหนา 0.05 เมตร ยาว2550.00เมตร หรือ 12,750.00 ตารางเมตร

-งานตีเส้น Thermoplastic paint สีขาว กว้าง 0.10 เมตร

-งานตีเส้น Thermoplastic paint สีเหลือง กว้าง 0.15 เมตร

-งานวางท่อ คสล มอก ชั้น 3Ø 0.80 เมตร จำนวน 2 ชุด (20 ท่อน)

ตำแหน่งงานติดตั้งท่อ คสล สามารถปรับเปลี่ยนได้ความความเหมาะสม

องค์การบริหารส่วนตำบลท่ายาง

๑๙๓ หมู่ที่ ๑ ตำบลท่ายาง อำเภอทุ่งใหญ่
จังหวัดนครศรีธรรมราช

โครงการ
ก่อสร้างถนนแอสฟัลท์ติกคอนกรีต
รหัสทางหลวงท้องถิ่น นศ.ถ.101-15
สายควนเปริง-ไสรา

สถานที่ก่อสร้าง
หมู่ที่ ๗ ต.ท่ายาง อ.ทุ่งใหญ่

เขียนแบบ
นายบุญฤทธิ์ จันทรศรี
ผู้อำนวยการกองช่าง

ตรวจ

เห็นชอบ
ว่าที่ ร.ท. พรศักดิ์ ดำแดง
ปลัดองค์การบริหารส่วนตำบลท่ายาง

อนุมัติ
นายอุเมธ พลุ่ยจิ๋ว
นายกองค์การบริหารส่วนตำบลท่ายาง

แบบแสดง ผังบริเวณ

มาตราส่วน NTS

วันที่

แผ่นที่	จำนวนแผ่น
A06	10

หมายเหตุ
1.ในกรณีที่มีข้อความ,รายการประกอบแบบ,ระยะในแบบต่อ
สร้างไม่ถูกต้อง หรือไม่ชัดเจน หรือขัดแย้งกัน ผู้รับจ้างจะ
ต้องแจ้งให้ผู้ออกแบบทราบก่อนดำเนินการก่อสร้าง
เพื่อแก้ไขหรือแจ้งเป็นที่เข้าใจ
2.ห้ามวัดระยะจากแบบ ให้ยึดตัวเลขจากแบบเป็นหลัก

ผังบริเวณ

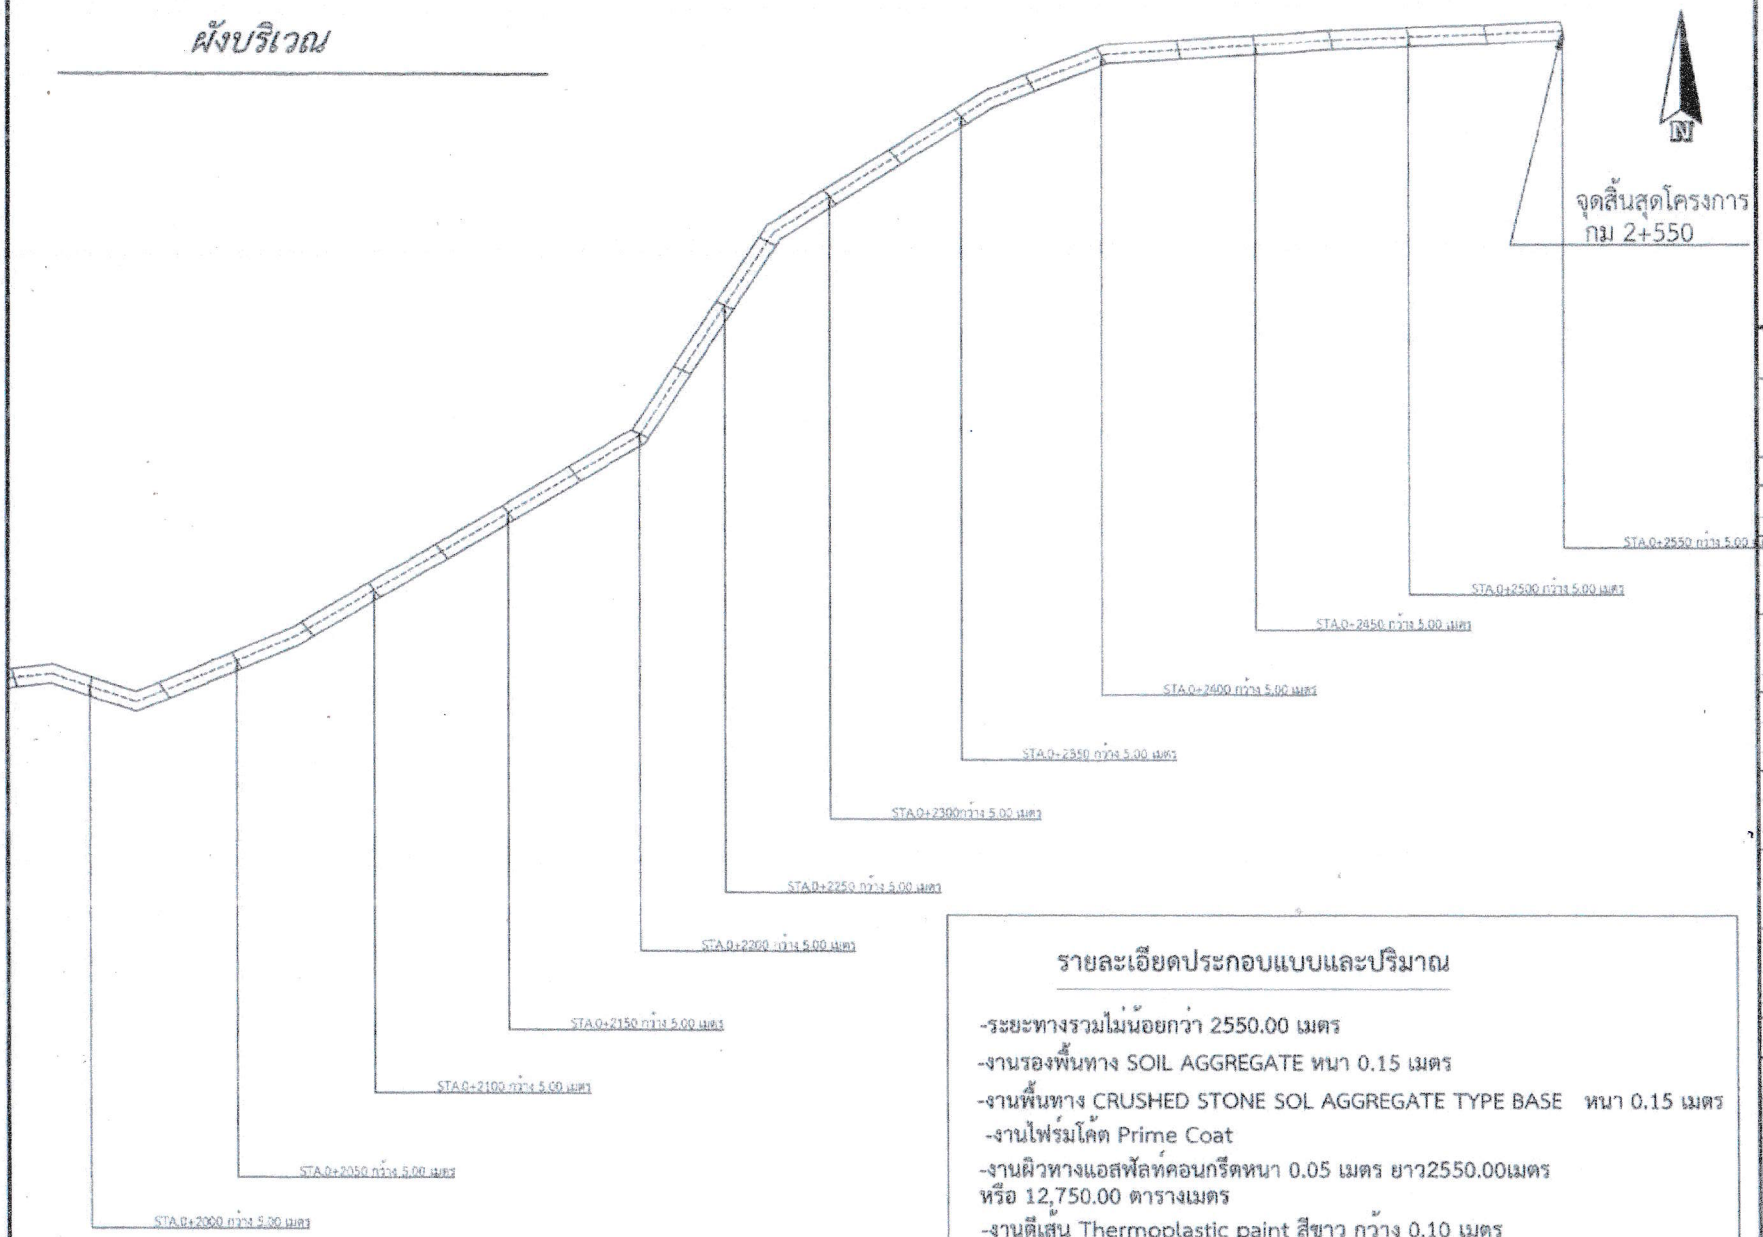

รายละเอียดประกอบแบบและปริมาณ

-ระยะทางรวมไม่น้อยกว่า 2550.00 เมตร
-งานรองพื้นทาง SOIL AGGREGATE หนา 0.15 เมตร
-งานพื้นทาง CRUSHED STONE SOL AGGREGATE TYPE BASE หนา 0.15 เมตร
-งานไพร์มโค้ต Prime Coat
-งานผิวทางแอสฟัลท์คอนกรีตหนา 0.05 เมตร ยาว2550.00เมตร
หรือ 12,750.00 ตารางเมตร
-งานตีเส้น Thermoplastic paint สีขาว กว้าง 0.10 เมตร
-งานตีเส้น Thermoplastic paint สีเหลือง กว้าง 0.15 เมตร
-งานวางท่อ คสล มอก ชั้น 3Ø 0.80 เมตร จำนวน 2 ชุด (20 ท่อน)
ตำแหน่งงานติดตั้งท่อ คสล สามารถปรับเปลี่ยนได้ความความเหมาะสม

ขอส่งบริการด้วยความเต็มใจยิ่ง

ขอส่ง ทุกที่ ๑ ต้วนทายาง อำเภอทุ่งใหญ่
จังหวัดนครศรีธรรมราช

โครงการ
ก่อสร้างถนนแอสฟัลท์ติกคอนกรีต
รหัสทางหลวงท้องถิ่น นศ.ถ.101-15
สายควนเริงไสยา

สถานที่ก่อสร้าง
หมู่ที่ ๗ ต.ท่ายาง อ.ทุ่งใหญ่

เขียนแบบ นายบุญฤทธิ์ จันทรศรี
เจ้าพนักงานการทาง

ตรวจ

เห็นชอบ ว่าที่ ร.ท. ทรศักดิ์ ดำแดง
ปลัดองค์การบริหารส่วนตำบลท่ายาง

อนุมัติ นายสมชาย หลุยจิ๋ว
นายกองค์การบริหารส่วนตำบลท่ายาง

แบบแสดง ผังบริเวณ

มาตราส่วน NTS

วันที่

แผ่นที่	จำนวนแผ่น
A07	10

หมายเหตุ
1. ในการมีข้อขัดแย้งความประสงค์ของแบบ ระหว่างแบบก่อสร้างกับข้อกำหนด หรือในข้อแตกต่าง หรือข้อแย้งกัน ผู้รับจ้างต้องสร้างความเข้าใจกับเจ้าของโครงการก่อนเริ่มดำเนินการก่อสร้าง
2. ห้ามวัดระยะจากแบบ ให้ยึดตัวเลขจากแบบเป็นหลัก

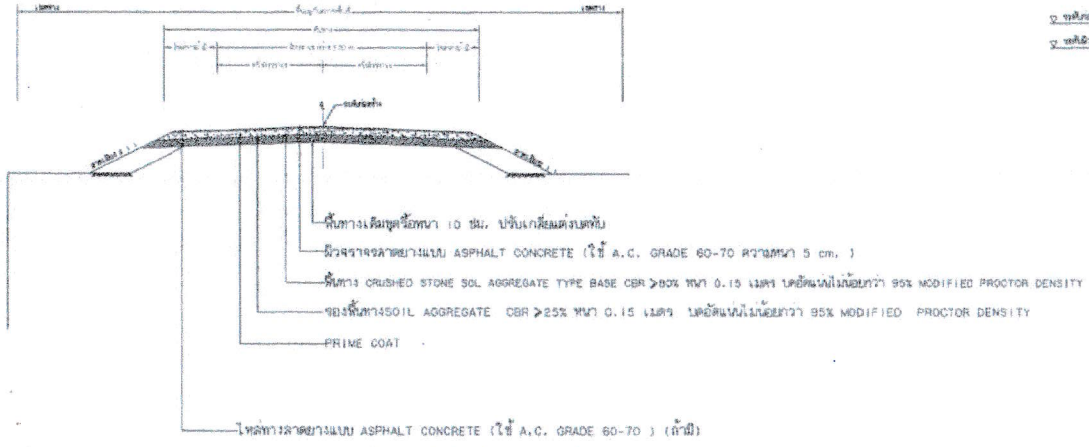

รูปตัดแสดงโครงสร้างถนนที่ก่อสร้างบนชั้นถนนเดิมและครุดสอบปรับวัสดุ

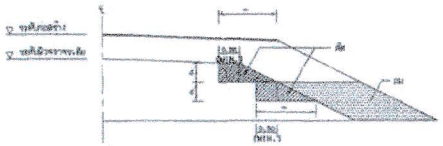

รูปตัดการก่อสร้างลาดตัดทาง

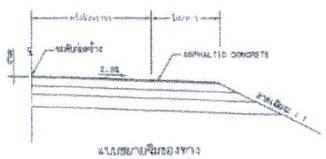

แบบขยายผิวทาง

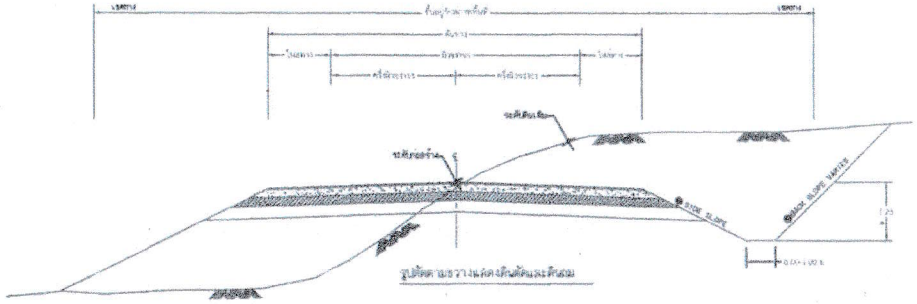

รูปตัดแสดงร่องลึกดินตัดและดินถม

ตารางแนะนำการออกแบบความหนาของชั้นโครงสร้างทาง

ค่าแคลิฟอร์เนียบีแรตติ้งของดิน (CBR)	ชั้น ASPHALT CONCRETE (ระดับที่แสดง)	ปริมาณจราจรต่อวัน	วัสดุชั้นทาง เมตร	วัสดุชั้นล่าง เมตร
4%	4	≤ 500	0.15	0.15
	4	501 - 1000	0.25	0.20
	5	1001 - 1500	0.25	0.25
6%	4	≤ 500	0.20	0.15
	5	501 - 1000	0.25	0.20
	5	1001 - 1500	0.25	0.25
8%	4	≤ 500	0.20	0.15
	4	501 - 1000	0.25	0.20
	5	1001 - 1500	0.25	0.25

รายการประกอบแบบ

1. รูปแบบนี้ใช้ดู หลายชนิดจากที่หน่วยงานแบบนี้เพื่อให้เป็นมาตรฐานงานก่อสร้าง ที่ มพส.201 ถึง มพส.231 (เฉพาะในกรณีที่จำเป็นเท่านั้น)
2. จำนวนชั้นในแนวตั้งขึ้นอยู่กับความสูงของดินตามแบบ
3. ส่วน " ก " ให้ดูในรูปตัดของแนวสำรวจทาง
4. ส่วน " ข " ก่อสร้างเพื่อเพิ่มพื้นที่ใช้สอยบนผิวจราจรได้
5. มีที่จำหน่ายเป็น เมตร หลายหลายระดับ ในแนวตั้ง
6. ความหนาของผิวจราจรลาดยางแบบ ASPHALT CONCRETE ผู้ออกแบบจะเป็นผู้กำหนดในแบบก่อสร้างและรายงาน และควรมีไม่น้อยกว่า 0.04 ม.
7. ระยะผิวจราจรและไหล่ทางผู้ออกแบบจะเป็นผู้กำหนดก่อนลาดยาง

ตารางแสดงค่าลาดตัดตัดทาง (BACK SLOPE)

และค่าลาดเอียงทาง (SIDE SLOPE)

ความสูงของการตัด หรือ ถม เมตร	ดิน		หิน		กึ่งแข็ง	
	ตัด	ถม	ตัด	ถม	ตัด	ถม
0.00 - 3.00	0:1	2:1	1:1	1.5:1	0.25:1	1:1

- มีหน่วยเป็นเมตรหรือ แนวราบ : แนวตั้ง
- ถ้าไม่ได้กำหนดไว้เป็นอย่างอื่นให้ใช้ตามตารางค่า BACK SLOPE และ SIDE SLOPE ให้ถือปฏิบัติตามนี้

ขนาดและระยะเครื่องหมายจราจรบนผิวทาง

1. เส้นแสดงช่องจราจร

ก. เส้นทางเดียว

กรณี ระยะระหว่าง

ข. เส้นทางคู่

กรณี ไม่มีเกาะกลาง

2. เส้นขอบทาง

เส้นขอบทาง

ถนนผิวจราจรแบบ ASPHALT CONCRETE

กรมทางหลวงชนบท

ขนส. หมู่ที่ 8 ตำบลหนองยาง อำเภอทุ่งใหญ่
จังหวัดนครศรีธรรมราช

โครงการ
ก่อสร้างถนนลาดยางผิวพื้นคอนกรีต
รหัสทางหลวงท้องถิ่น นศ.ถ.101-15
สายควนเรือง-ไสยา

สถานที่ก่อสร้าง
หมู่ที่ ๗ ต. หนองยาง อ. ทุ่งใหญ่

เขียนแบบ
นายบุญฤทธิ์ จันทรศรี
ผู้อำนวยการกองช่าง

ตรวจ

เห็นชอบ
ว่าที่ ร.ท. ทรงศักดิ์ คำแดง
ปลัดองค์การบริหารส่วนตำบลหนองยาง

อนุมัติ
นายสุเมธ หลุยจิ่ว
นายกองค์การบริหารส่วนตำบลหนองยาง

แบบแสดง
ถนนผิวจราจรแบบ ASPHALT CONCRETE

มาตราส่วน NTS

วันที่

แผ่นที่	จำนวนแผ่น
A08	10

หมายเหตุ
1. ในการมีที่มีข้อความขัดแย้งกับรายละเอียดแบบ อย่างใดอย่างหนึ่ง หรือไม่ชัดเจน หรือขัดแย้งกับ ผู้รับจ้างต้อง ไม่ดำเนินการก่อสร้าง เพื่อขอให้ทางเจ้าของโครงการพิจารณาก่อน
2. ห้ามมิให้ระบายจากแบบ ให้ใช้ตัวเลขจากแบบเป็นหลัก

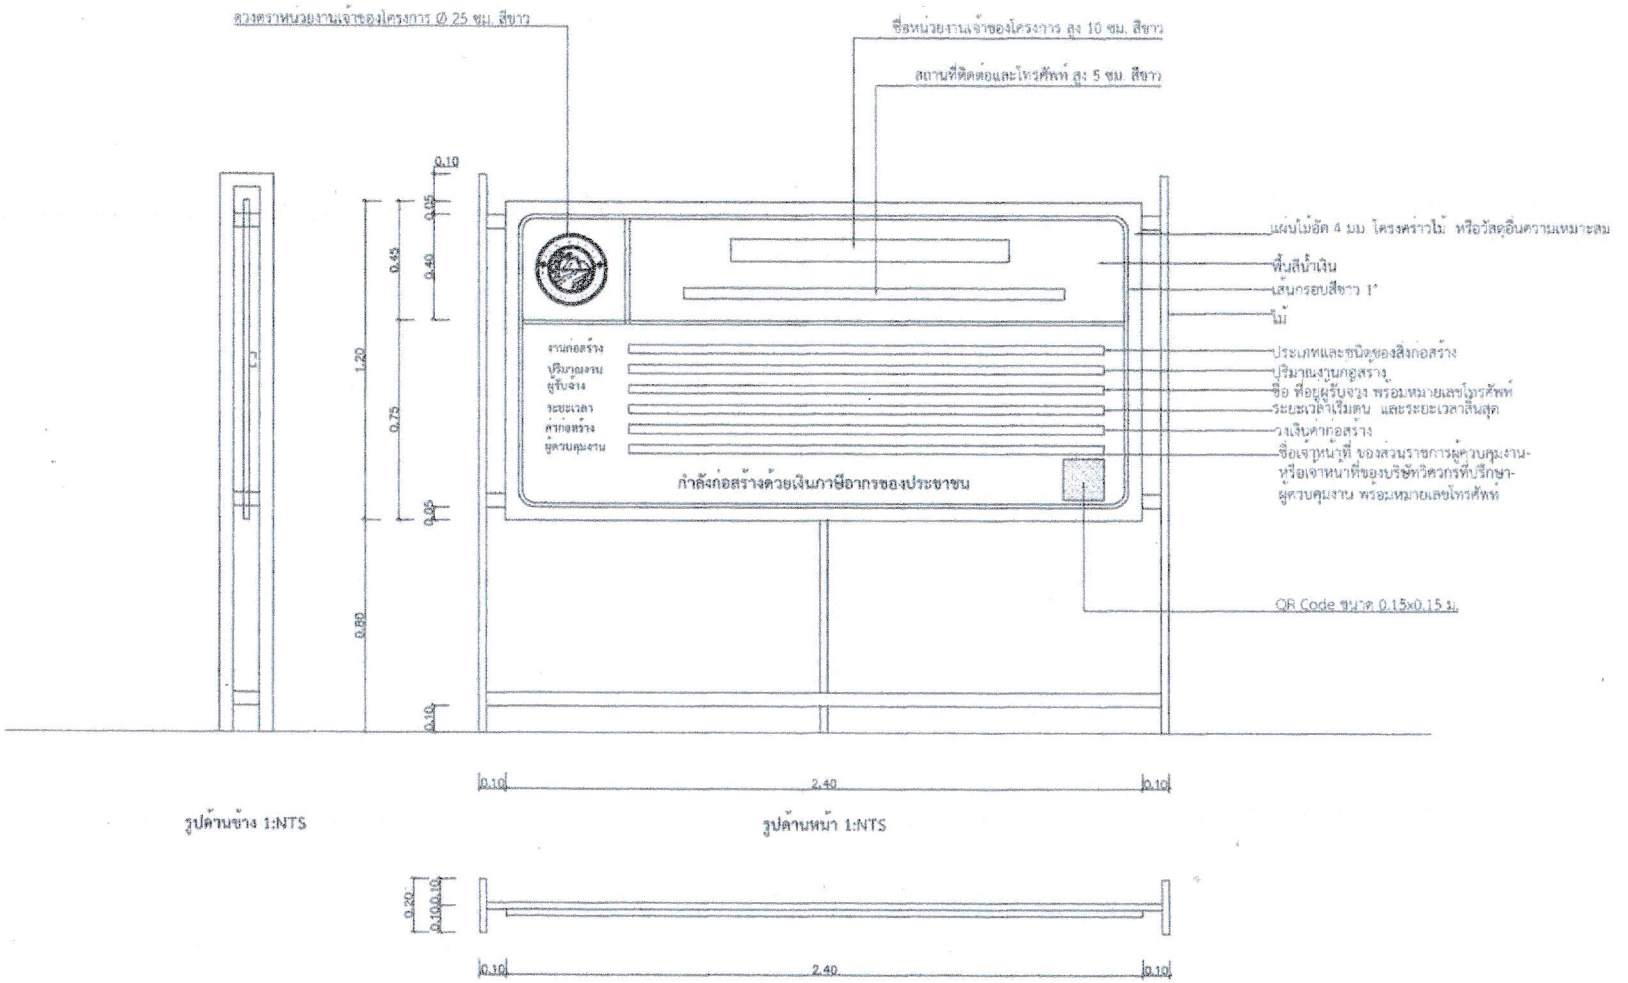

หมายเหตุ 1.ต้องติดตั้งอุบกรณ์ที่มั่นคงแข็งแรง ป้องกันแผ่นป้ายล้ม ให้เหมาะสมกับสภาพสถานที่ที่ติดตั้งป้าย

ป้ายโครงการ

องค์การบริหารส่วนตำบลท่าย่าง

๑๙๓ หมู่ที่ ๑ ตำบลท่าย่าง อำเภอทุ่งใหญ่
จังหวัดนครศรีธรรมราช

โครงการ
ก่อสร้างถนนแอสฟัลท์ติกคอนกรีต
รหัสทางหลวงท้องถิ่น นศ.ถ.101-15
สายควนเปริง-โสรา

สถานที่ก่อสร้าง
หมู่ที่ ๗ ต.ท่าย่าง อ.ทุ่งใหญ่

เขียนแบบ
นายบุญฤทธิ์ จันทรศรี
ผู้อำนวยการกองช่าง

ตรวจ

เห็นชอบ
ว่าที่ ร.ท. พรศักดิ์ ดำแดง
ปลัดองค์การบริหารส่วนตำบลท่าย่าง

อนุมัติ
นายอุเมธ หลุ่ยจิ๋ว
นายกองค์การบริหารส่วนตำบลท่าย่าง

แบบแสดง แผ่นป้ายแสดงรายละเอียดเกี่ยวกับงานก่อสร้างของทางราชการ

มาตราส่วน NTS

วันที่

แผ่นที่	จำนวนแผ่น
A09	10

หมายเหตุ
1.ในกรณีที่มีข้อความ,รายการประกอบแบบ,ระยะในแบบก่อสร้างไม่ถูกต้อง หรือไม่ชัดเจน หรือขัดแย้งกัน ผู้รับจ้างต้องสร้างจะต้องแจ้งให้ผู้ออกแบบทราบก่อนดำเนินการก่อสร้างเพื่อแก้ไขพร้อมจ้างเป็นที่เข้าใจ
2.ห้ามวัดระยะจากแบบ ให้ยึดตัวเลขจากแบบเป็นหลัก

รายการประกอบแบบทั่วไป

1. ผู้รับจ้างต้องใช้พัสดุประเภทวัสดุหรือครุภัณฑ์ที่จะใช้ในงานก่อสร้างเป็นพัสดุที่ผลิตในประเทศ โดยต้องใช้ไม่น้อยกว่าร้อยละ ๖๐ ของมูลค่าพัสดุที่จะใช้ในงานก่อสร้างทั้งหมดตามสัญญา
2. ผู้รับจ้างต้องใช้เหล็กที่ผลิตภายในประเทศไม่น้อยกว่าร้อยละ ๙๐ ของปริมาณงานเหล็กที่ต้องใช้ทั้งหมดตามสัญญา
3. ผู้รับจ้างต้องจัดทำแผนการใช้พัสดุที่ผลิตภายในประเทศให้ผู้ว่าจ้างพิจารณา
4. ผู้รับจ้างจะต้องจัดทำแผนการใช้เหล็กที่ผลิตภายในประเทศให้ผู้ว่าจ้างพิจารณา

ตัวอย่าง

ตารางการจัดทำแผนการใช้เหล็กที่ผลิตภายในประเทศ

โครงการ.....

รายการพัสดุหรือครุภัณฑ์ที่ใช้ในโครงการ
แผนการใช้เหล็กที่ผลิตในประเทศ
ปริมาณเหล็กทั้งโครงการ.....ตัน

ลำดับ	รายการ	หน่วย	ปริมาณ	เหล็กในประเทศ	เหล็กต่างประเทศ

ลงชื่อ.....ผู้รับจ้าง
( )

ตารางการจัดทำแผนการใช้พัสดุที่ผลิตภายในประเทศ

โครงการ.....

รายการพัสดุหรือครุภัณฑ์ที่ใช้ในโครงการ
แผนการใช้พัสดุที่ผลิตในประเทศ

ลำดับ	รายการ	หน่วย	ปริมาณ	ราคาต่อหน่วย (บาท)	เป็นเงิน (รวม)	พัสดุในประเทศ	พัสดุต่างประเทศ
รวม							
เฉลี่ยร้อยละ							

ลงชื่อ.....ผู้รับจ้าง
( )

รายการของใช้ในประเทศ

องค์การบริหารส่วนตำบลท่ายาง

อบต. ท่ายาง

๑๘๓ หมู่ที่ ๑ ตำบลท่ายาง อำเภอทุ่งใหญ่
จังหวัดนครศรีธรรมราช

โครงการ
ก่อสร้างถนนแอสฟัลท์ติกคอนกรีต
รหัสทางหลวงท้องถิ่น นศ.ถ.101-15
สายควนปริง-ไสรา

สถานที่ก่อสร้าง
หมู่ที่ ๗ ต.ท่ายาง อ.ทุ่งใหญ่

เขียนแบบ
นายบุญฤทธิ์ จันทรศรี
ผู้อำนวยการกองช่าง

ตรวจ

เห็นชอบ
ว่าที่ ร.ท. พรศักดิ์ ตำแดง
ปลัดองค์การบริหารส่วนตำบลท่ายาง

อนุมัติ
นายสุเมธ หลุ่ยจิ่ว
นายกองค์การบริหารส่วนตำบลท่ายาง

แบบแสดง ของใช้ในประเทศ

มาตราส่วน NTS

วันที่

แผ่นที่	จำนวนแผ่น
A10	10

หมายเหตุ
1. ในกรณีที่มีข้อความ, รายการประกอบแบบ, รายงานแบบก่อสร้างไม่ถูกต้อง หรือไม่ชัดเจน หรือขัดแย้งกัน ผู้รับจ้างก่อสร้างจะต้องแจ้งให้ผู้ออกแบบทราบก่อนดำเนินการก่อสร้างเพื่อแก้ไขหรือแจ้งเป็นที่เข้าใจ
2. ห้ามวัดระยะจากแบบ ให้ยึดตัวเลขจากแบบเป็นหลัก